


ŚCIANY I PIONY BEZ MOŻLIWOŚCI ZMIAN
 ŚCIANY Z MOŻLIWOŚCIĄ ZMIAN



M4

PARTER

KLATKA A

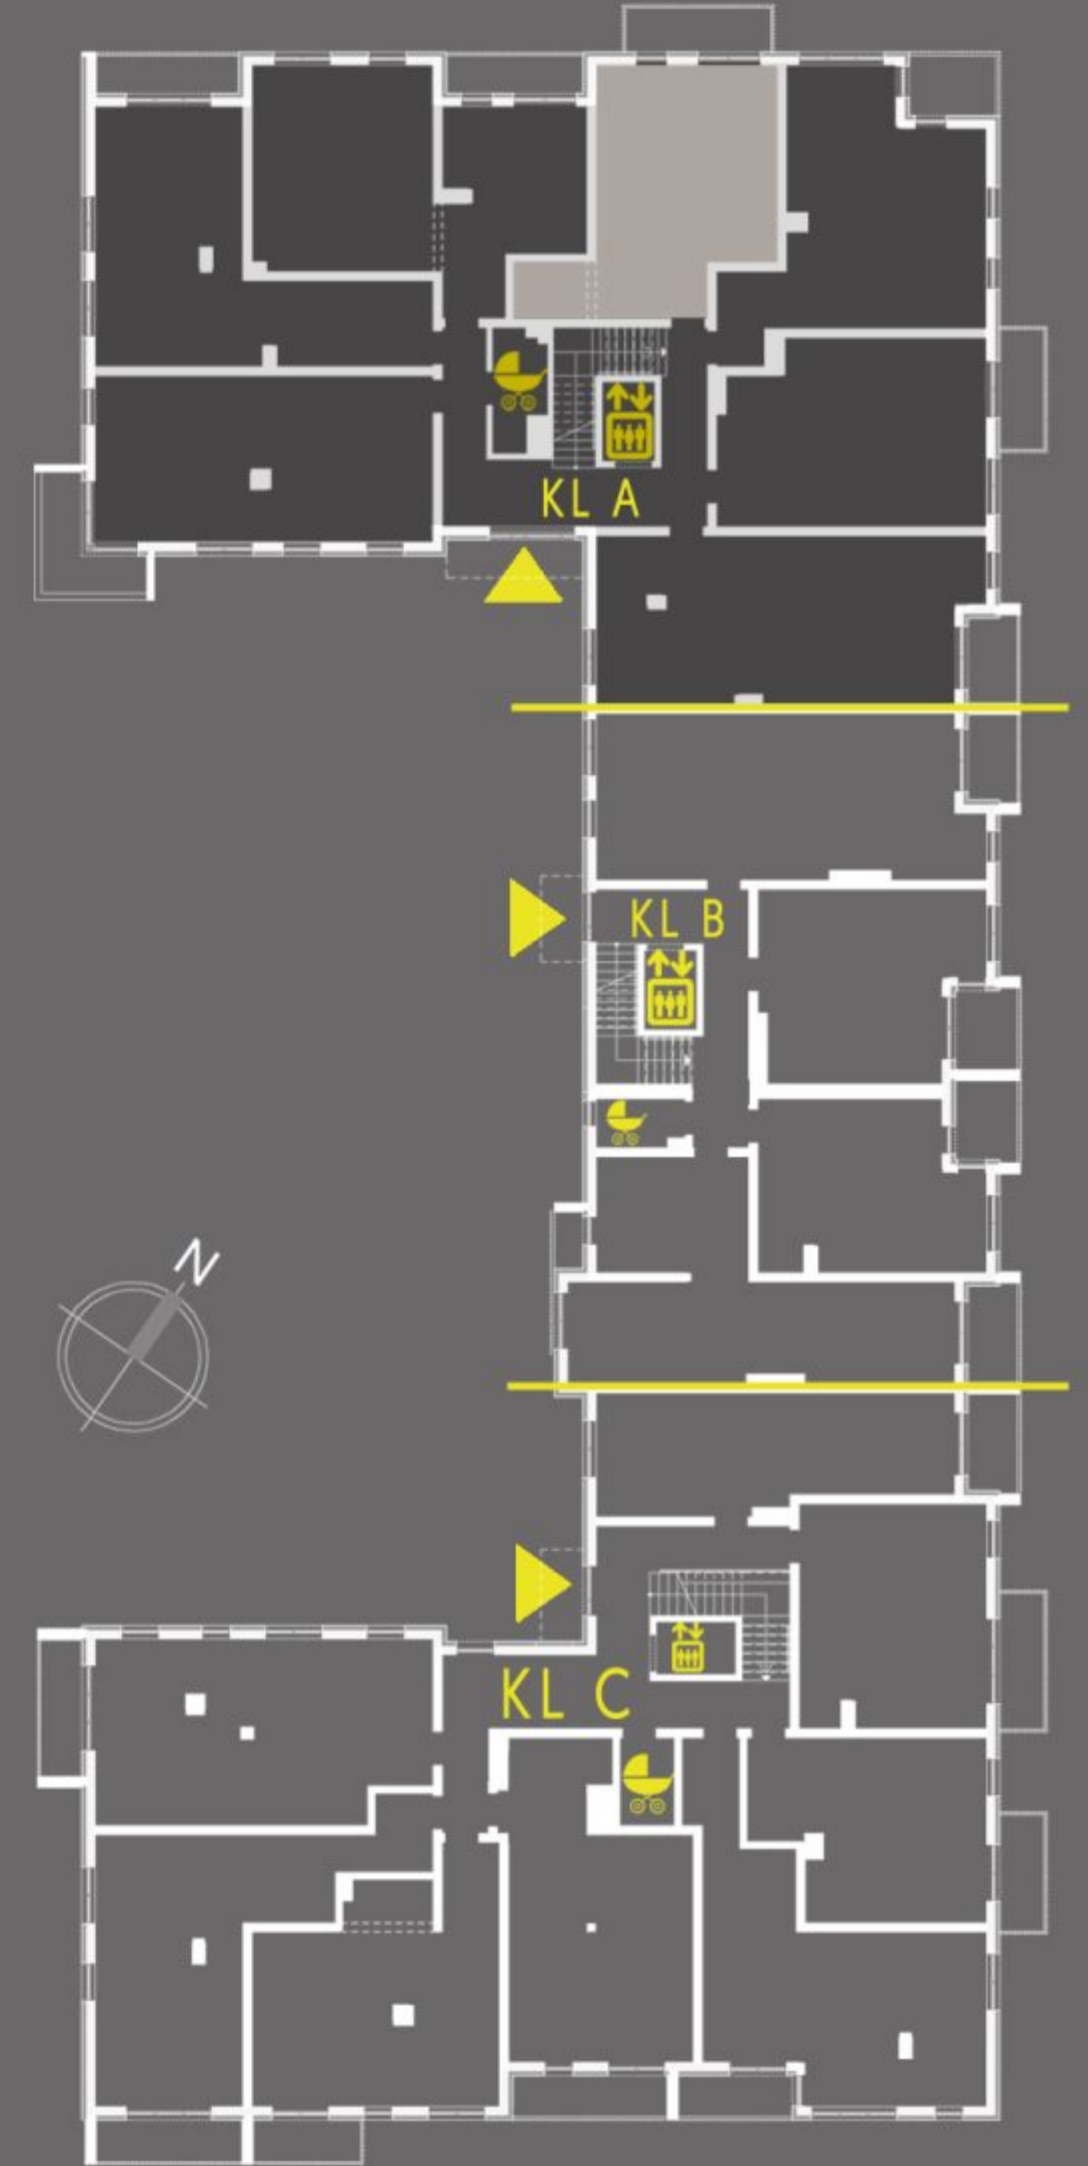

SALON+KUCHNIA	18,78m ²
ŁAZIENKA	4,50m ²
KORYTARZ	9,57m ²
POKÓJ	12,52m ²
SUMA	45,37m²
POW. BALKONU	6,43m ²

BUDYNEK NR 4
 OSIEDLE
NOWA SADOWA
 LUBAWA

KARTA DO CELÓW POGŁĄDOWYCH - NIE STANOWI
 ZOBOWIĄZANIA UMOWNEGO DEWELOPERA

