
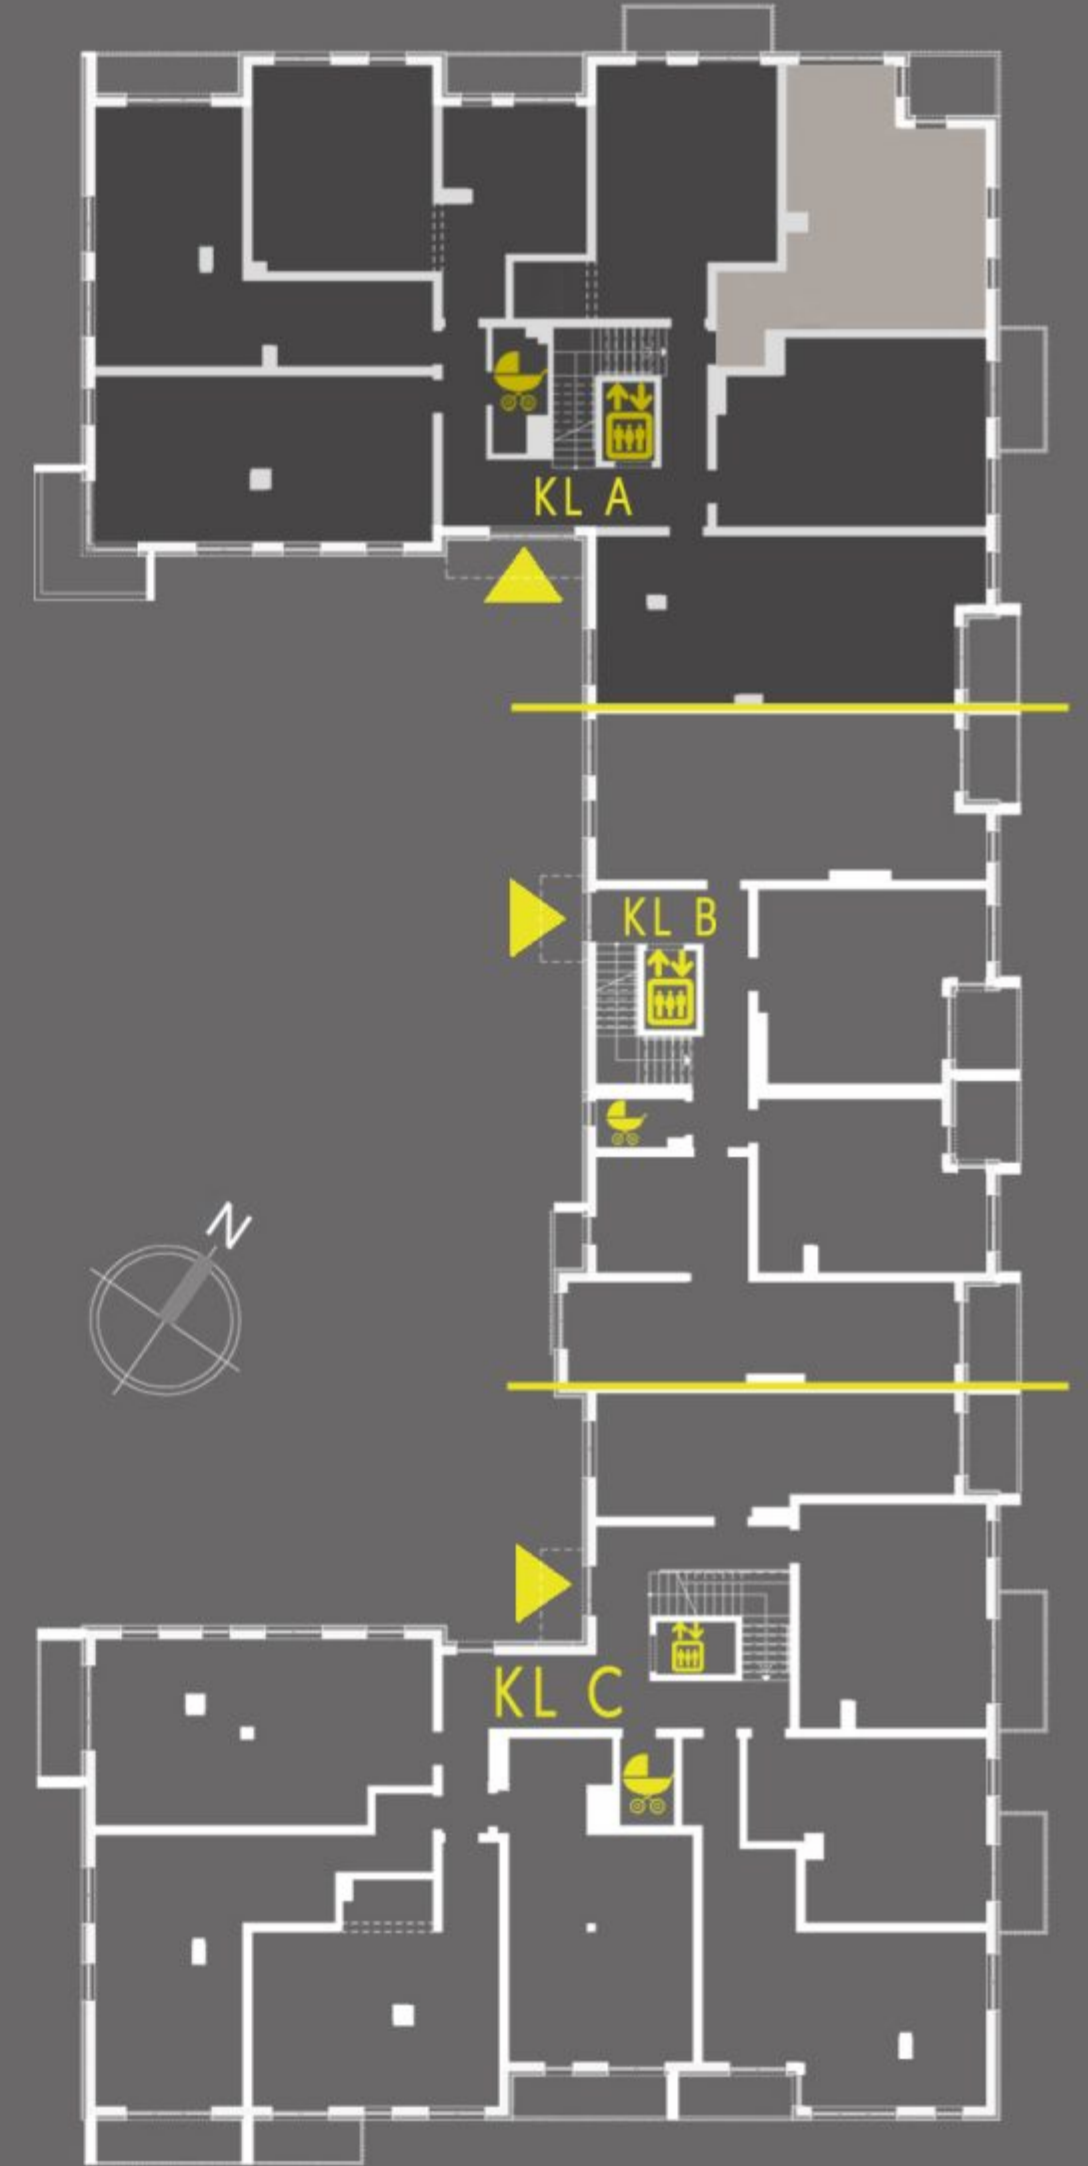


M5

PARTER

KLATKA A

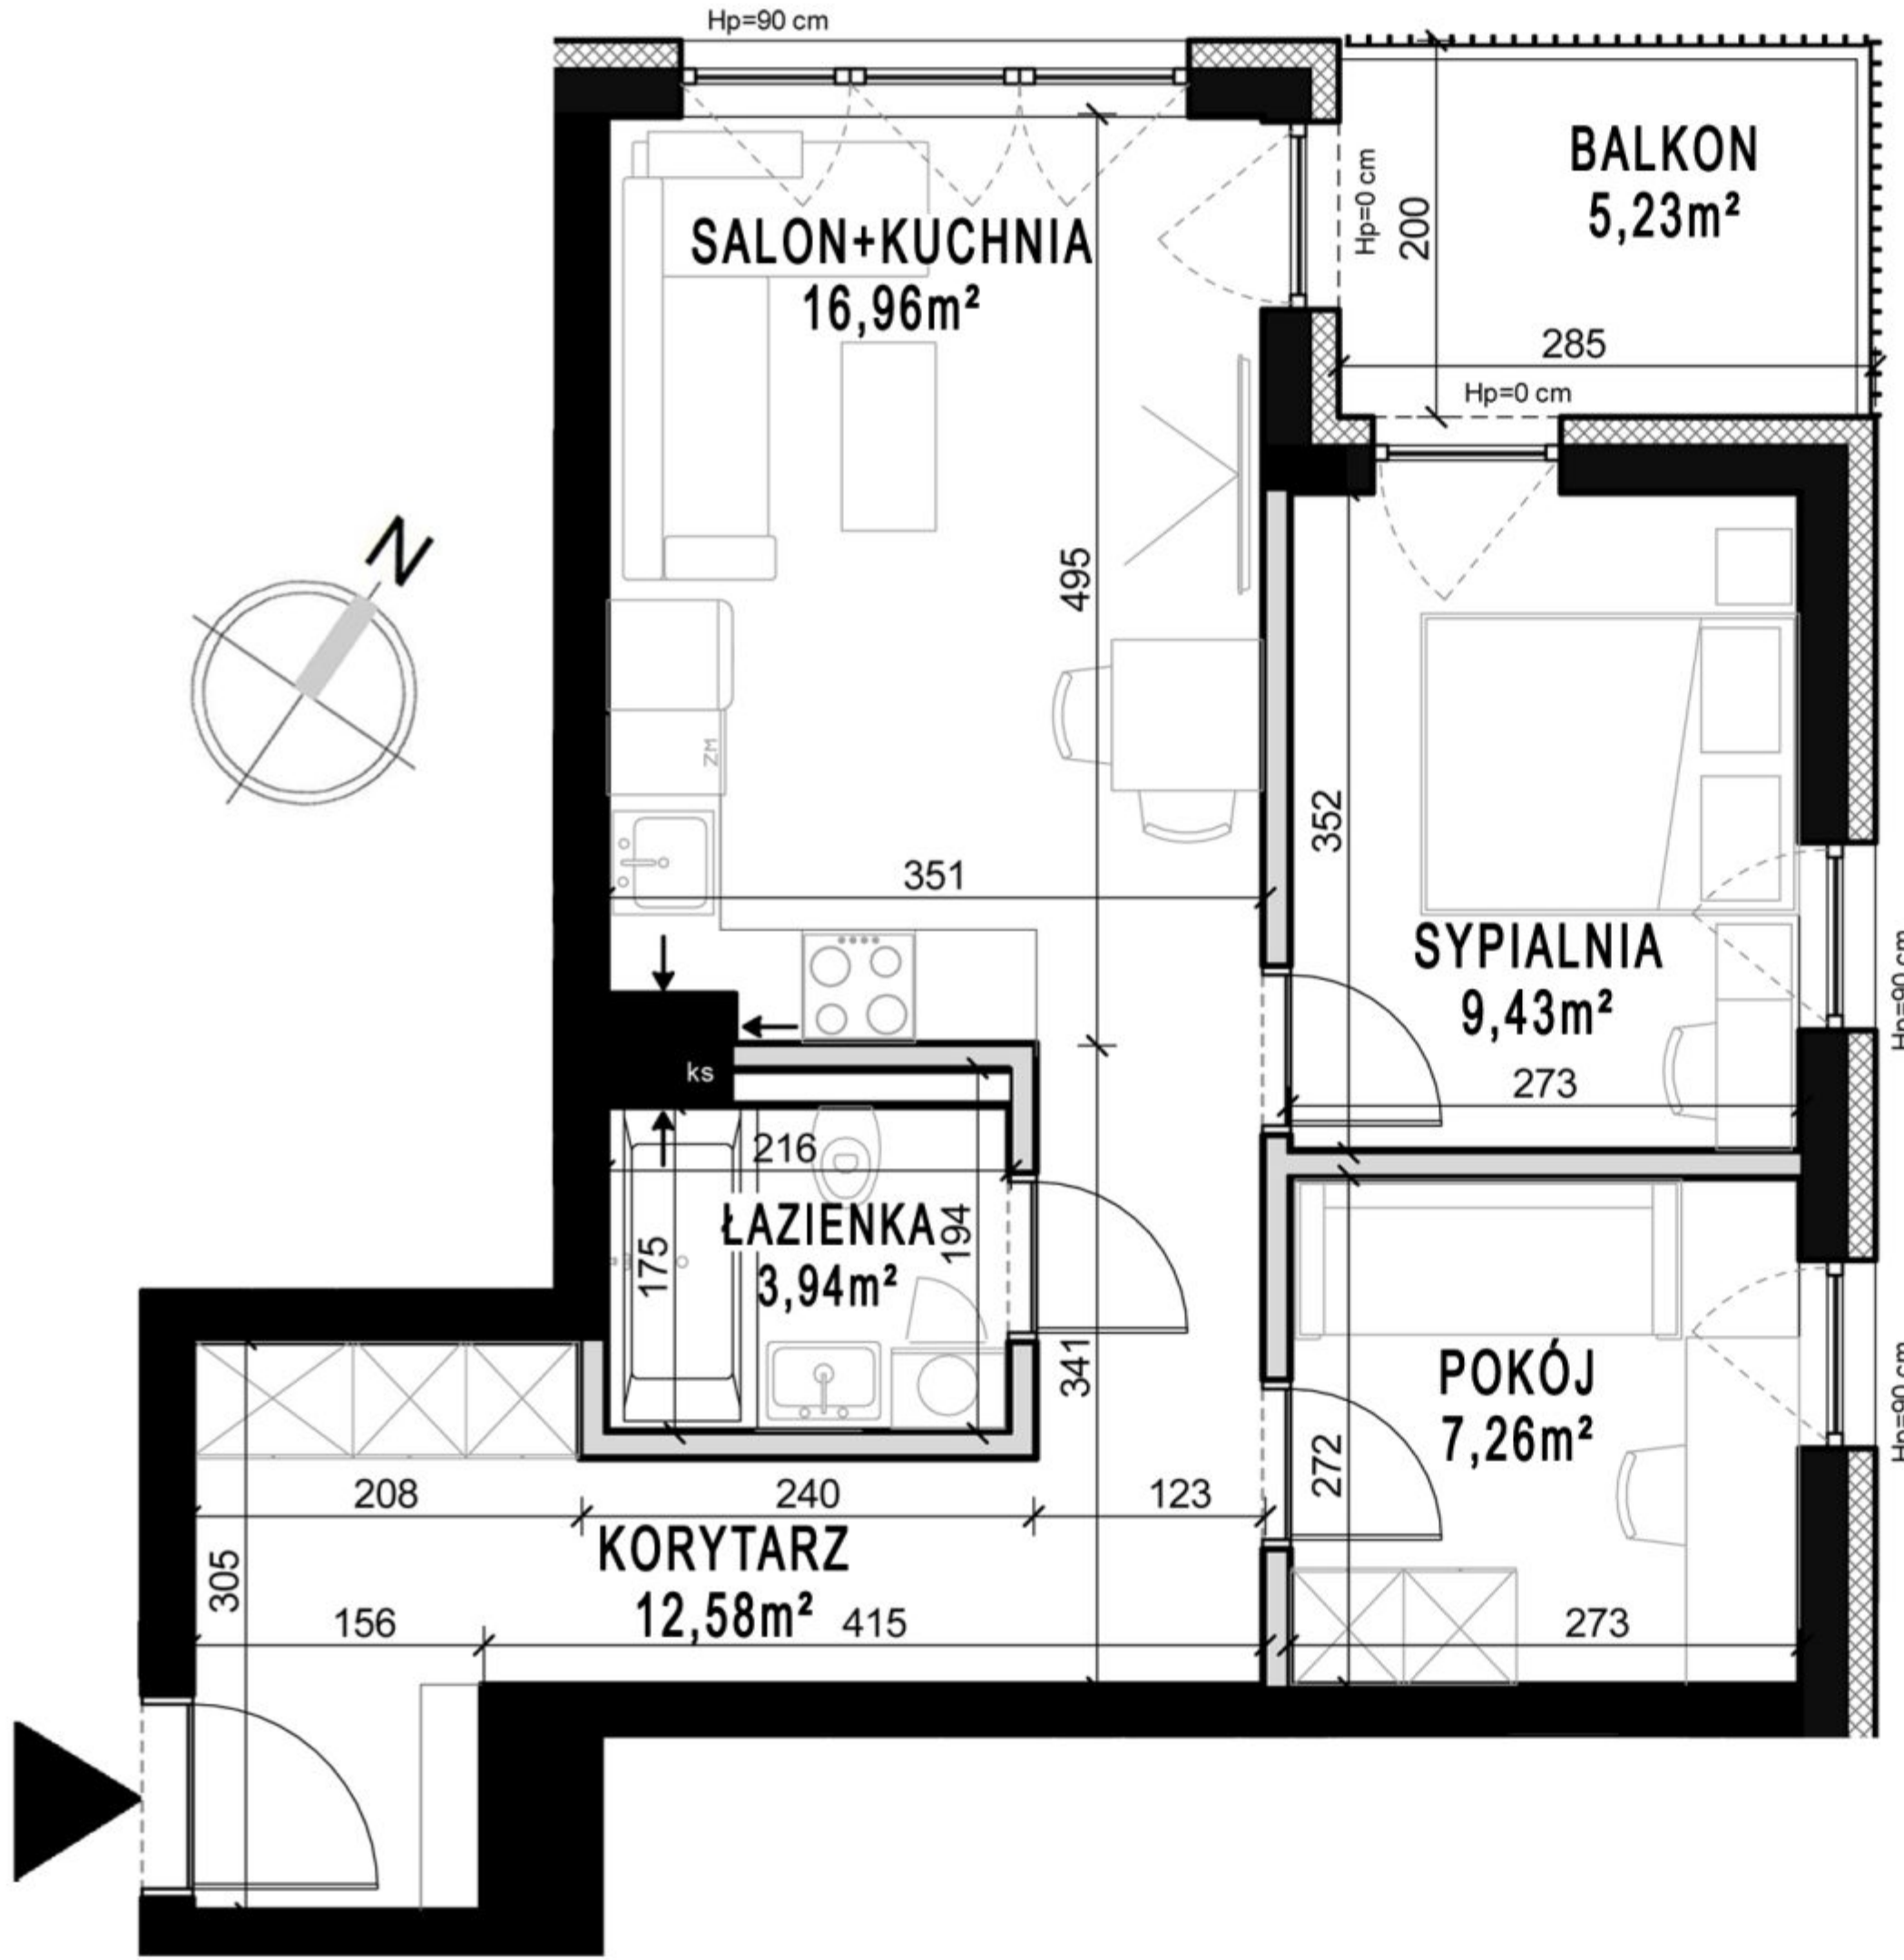

- ŚCIANY I PIONY BEZ MOŻLIWOŚCI ZMIAN
- ŚCIANY Z MOŻLIWOŚCIĄ ZMIAN

SALON+KUCHNIA	16,96m ²
ŁAZIENKA	3,94m ²
KORYTARZ	12,58m ²
SYPIALNIA	9,43m ²
POKÓJ	7,26m ²
SUMA	50,17m²
POW. BALKONU	5,23m ²



BUDYNEK NR 4
OSIEDLE
NOWA SADOWA
LUBAWA

KARTA DO CELÓW POGŁĄDOWYCH - NIE STANOWI
ZOBOWIĄZANIA UMOWNEGO DEWELOPERA

