
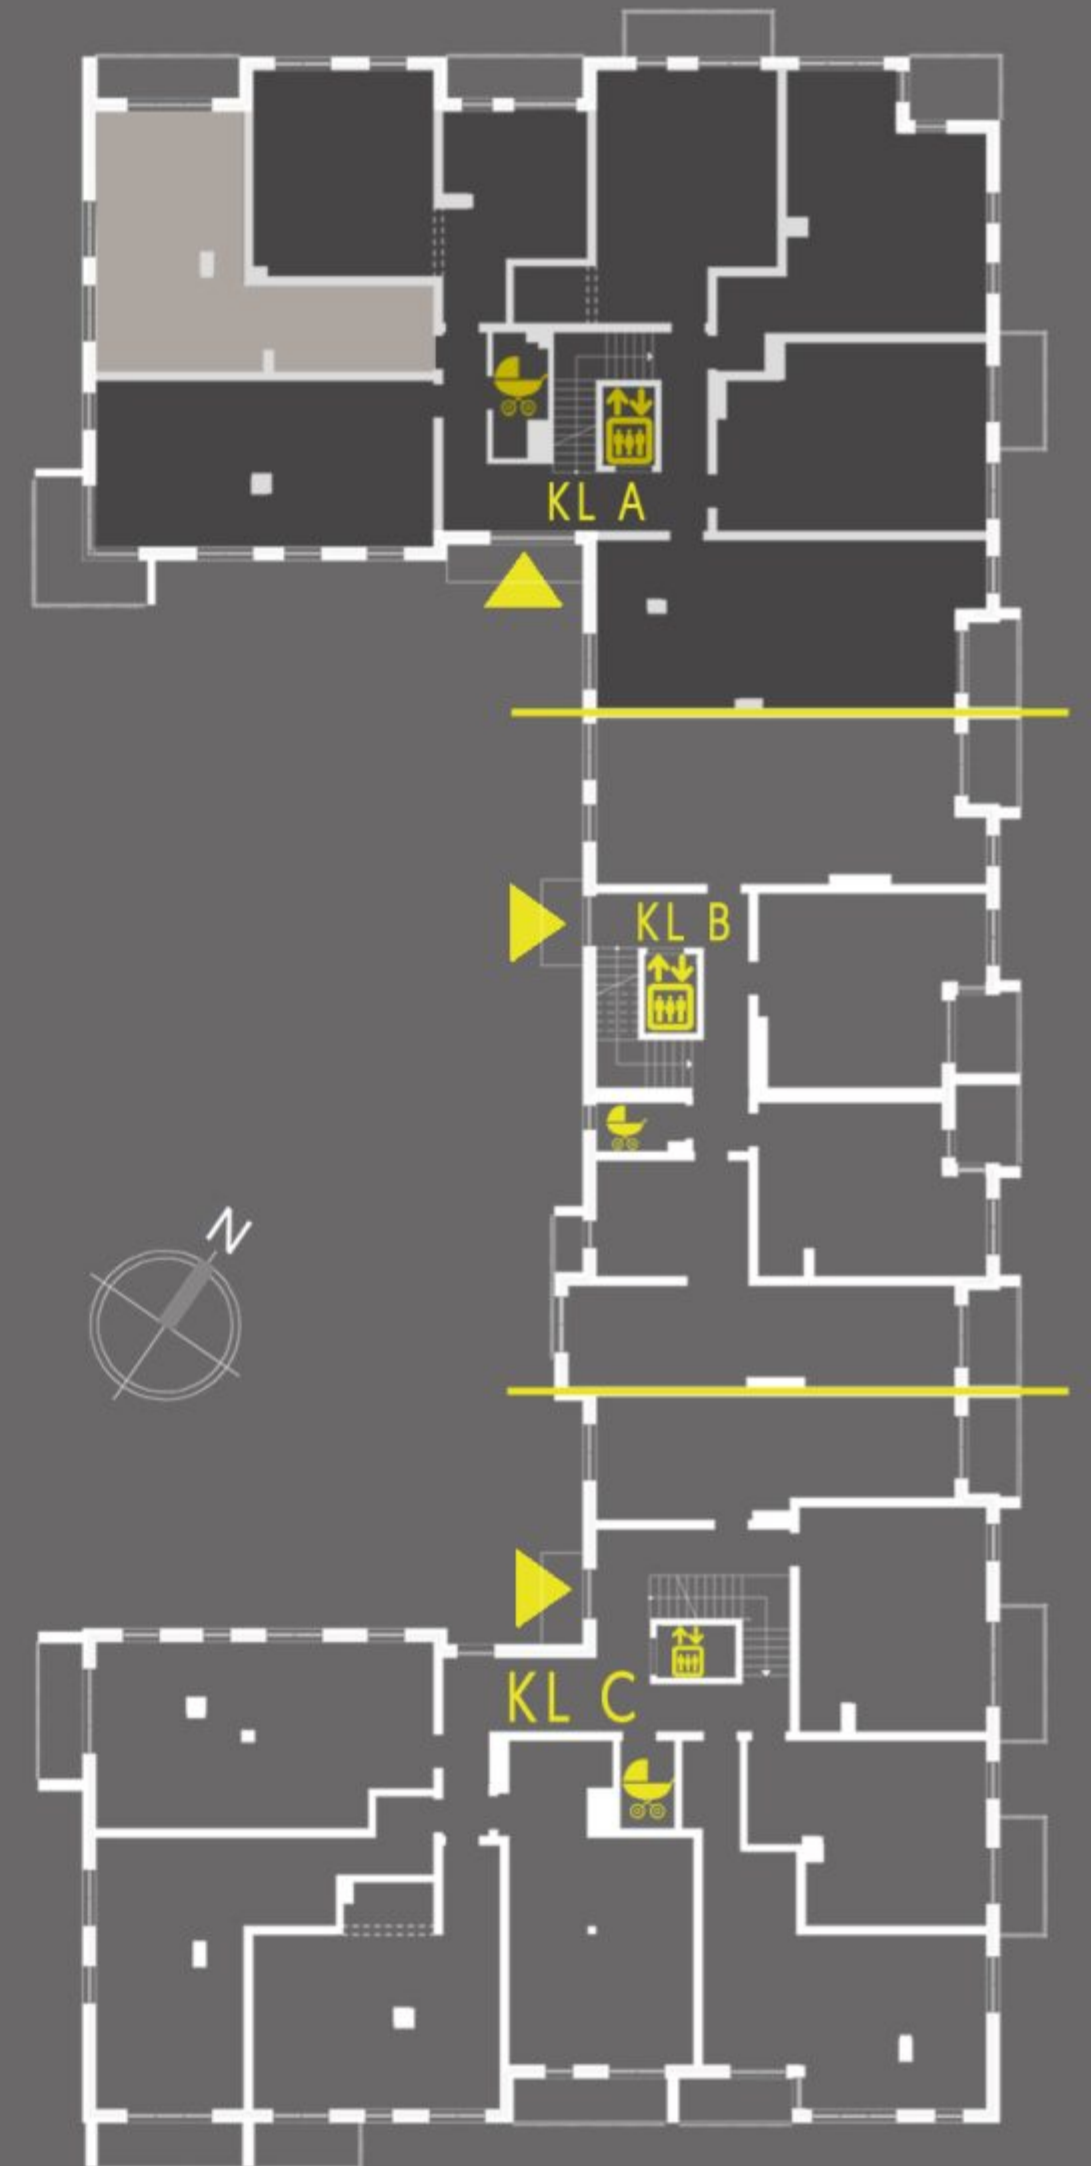


M 9

PIĘTRO I

KLATKA A

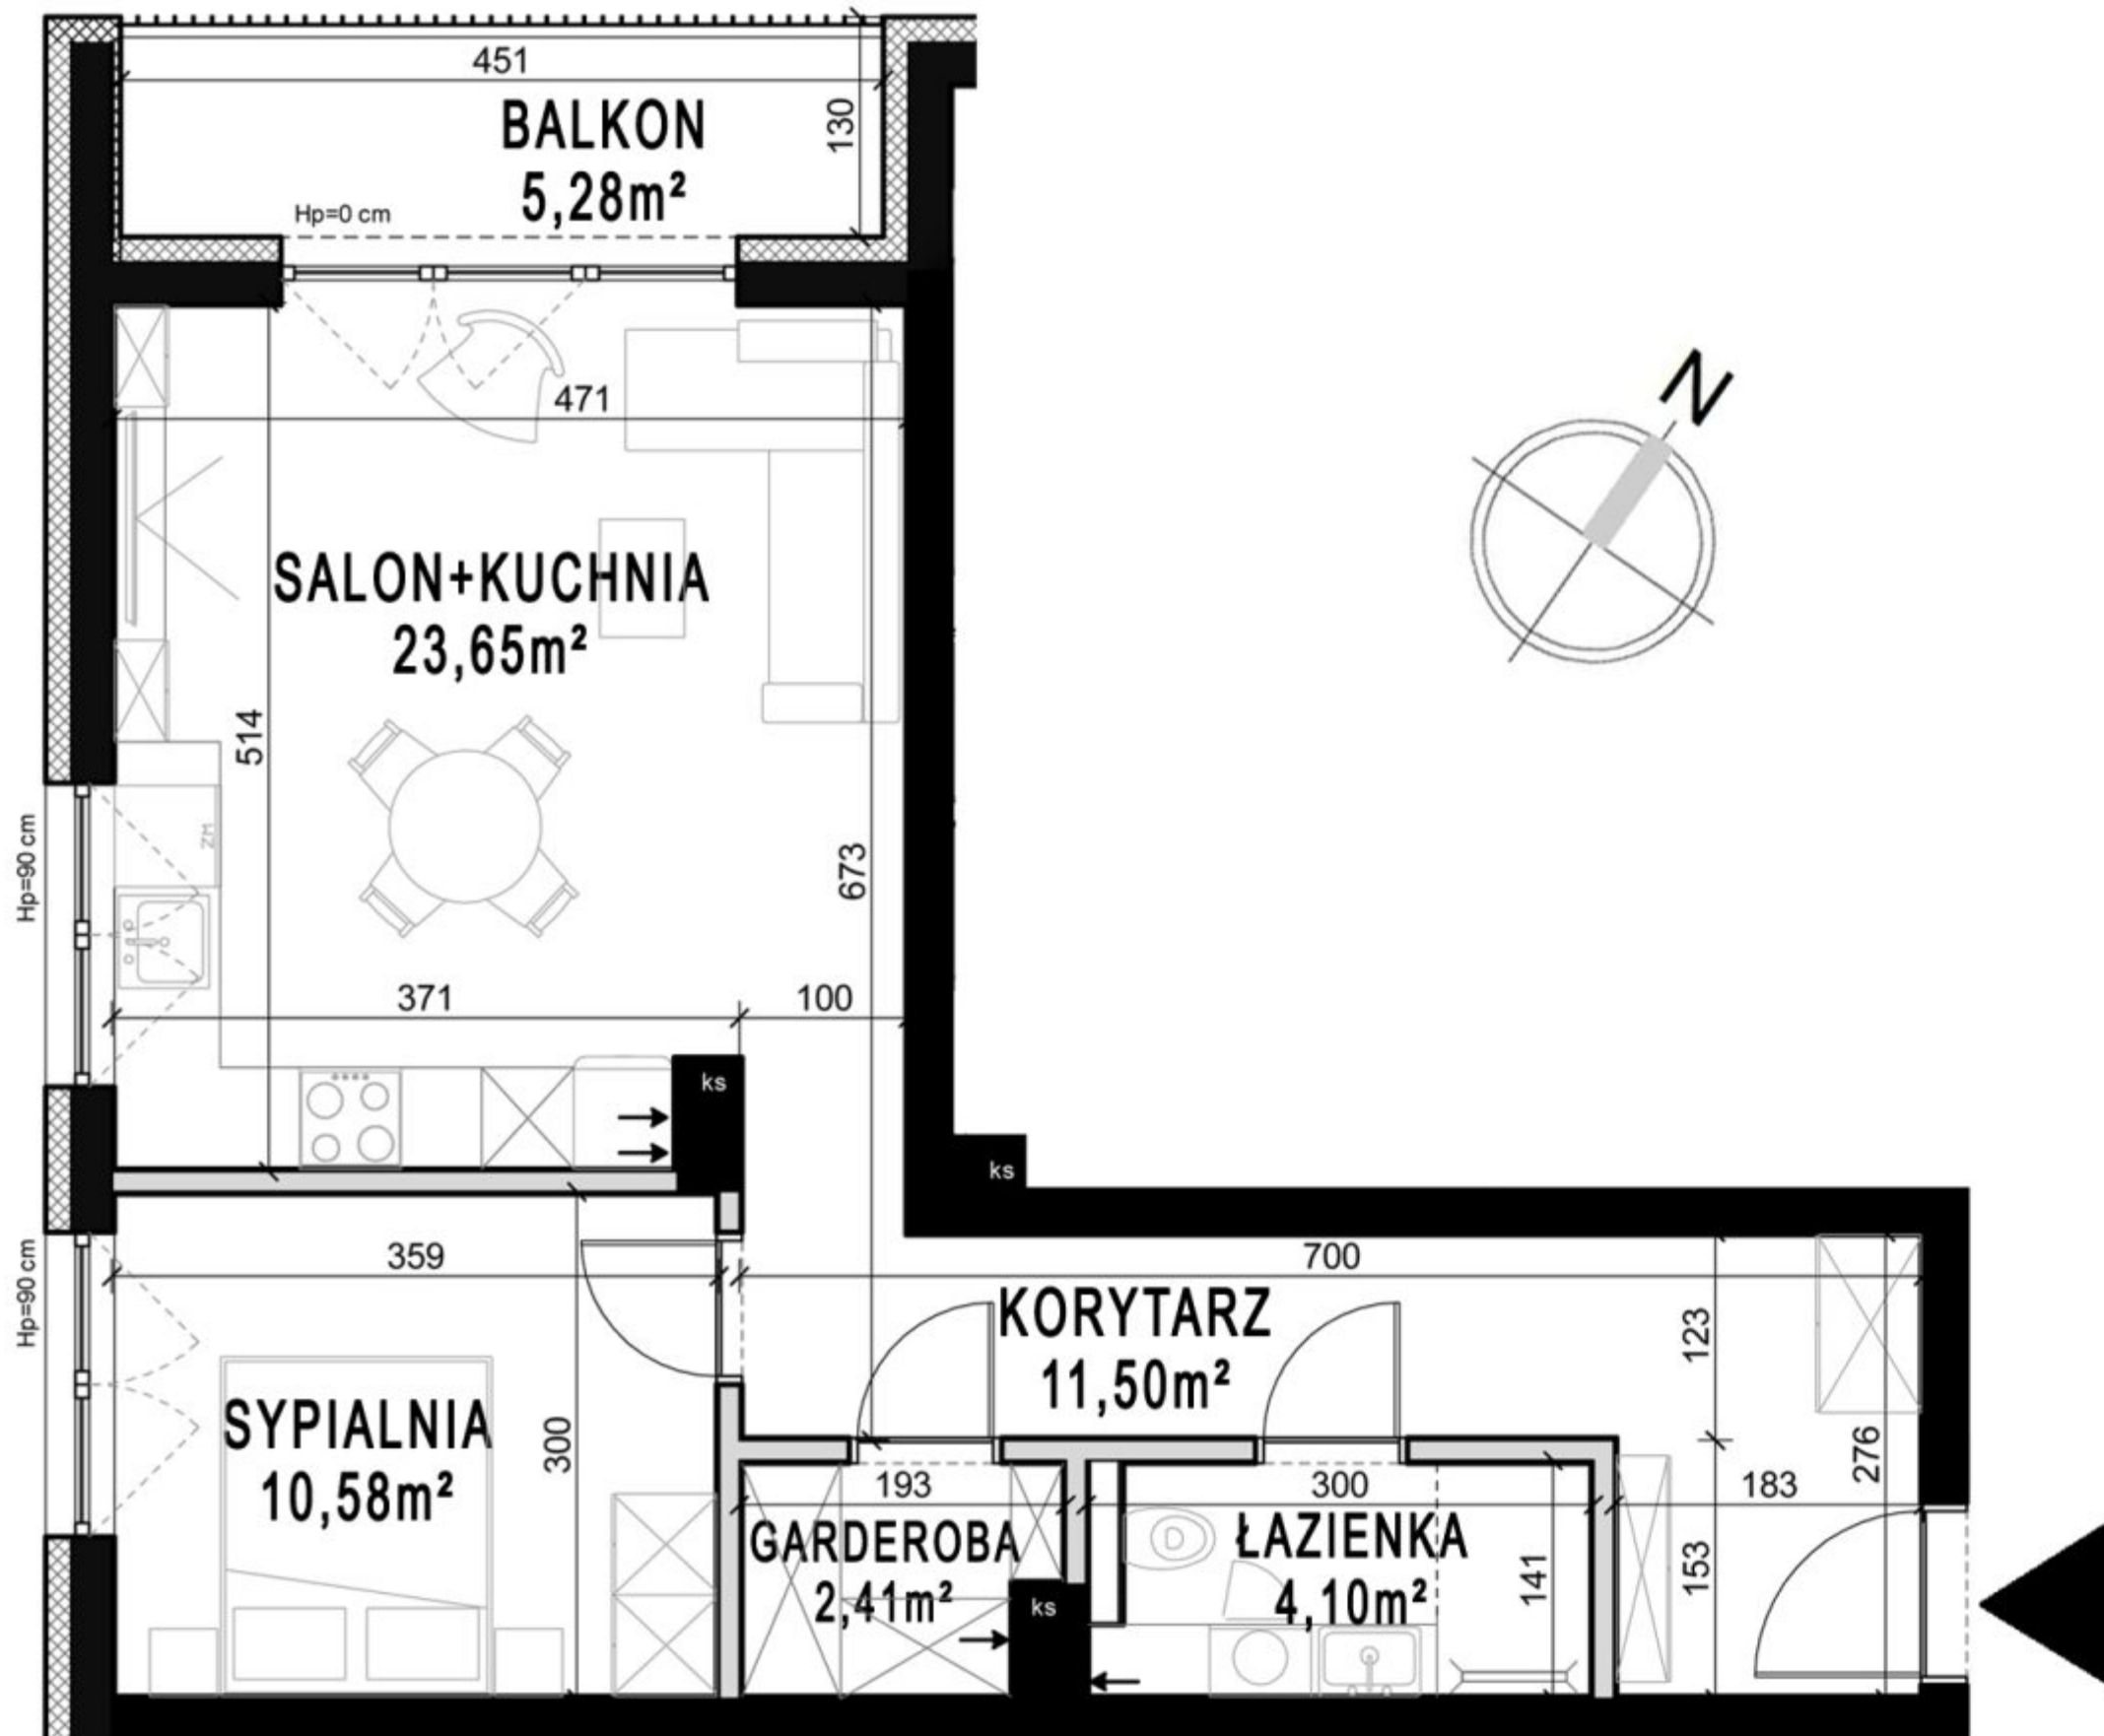

ŚCIANY I PIONY BEZ MOŻLIWOŚCI ZMIAN
 ŚCIANY Z MOŻLIWOŚCIĄ ZMIAN

SALON+KUCHNIA	23,65m ²
ŁAZIENKA	4,10m ²
KORYTARZ	11,50m ²
GARDEROBA	2,41m ²
SYPIALNIA	10,58m ²
SUMA	52,24m²
POW. BALKONU	5,28m ²



BUDYNEK NR 4
 OSIEDLE
NOWA SADOWA
 LUBAWA

KARTA DO CELÓW POGŁĄDOWYCH - NIE STANOWI ZOBOWIĄZANIA UMOWNEGO DEWELOPERA

