


ŚCIANY I PIONY BEZ MOŻLIWOŚCI ZMIAN  
 ŚCIANY Z MOŻLIWOŚCIĄ ZMIAN



# M11

## PIĘTRO I

### KLATKA A

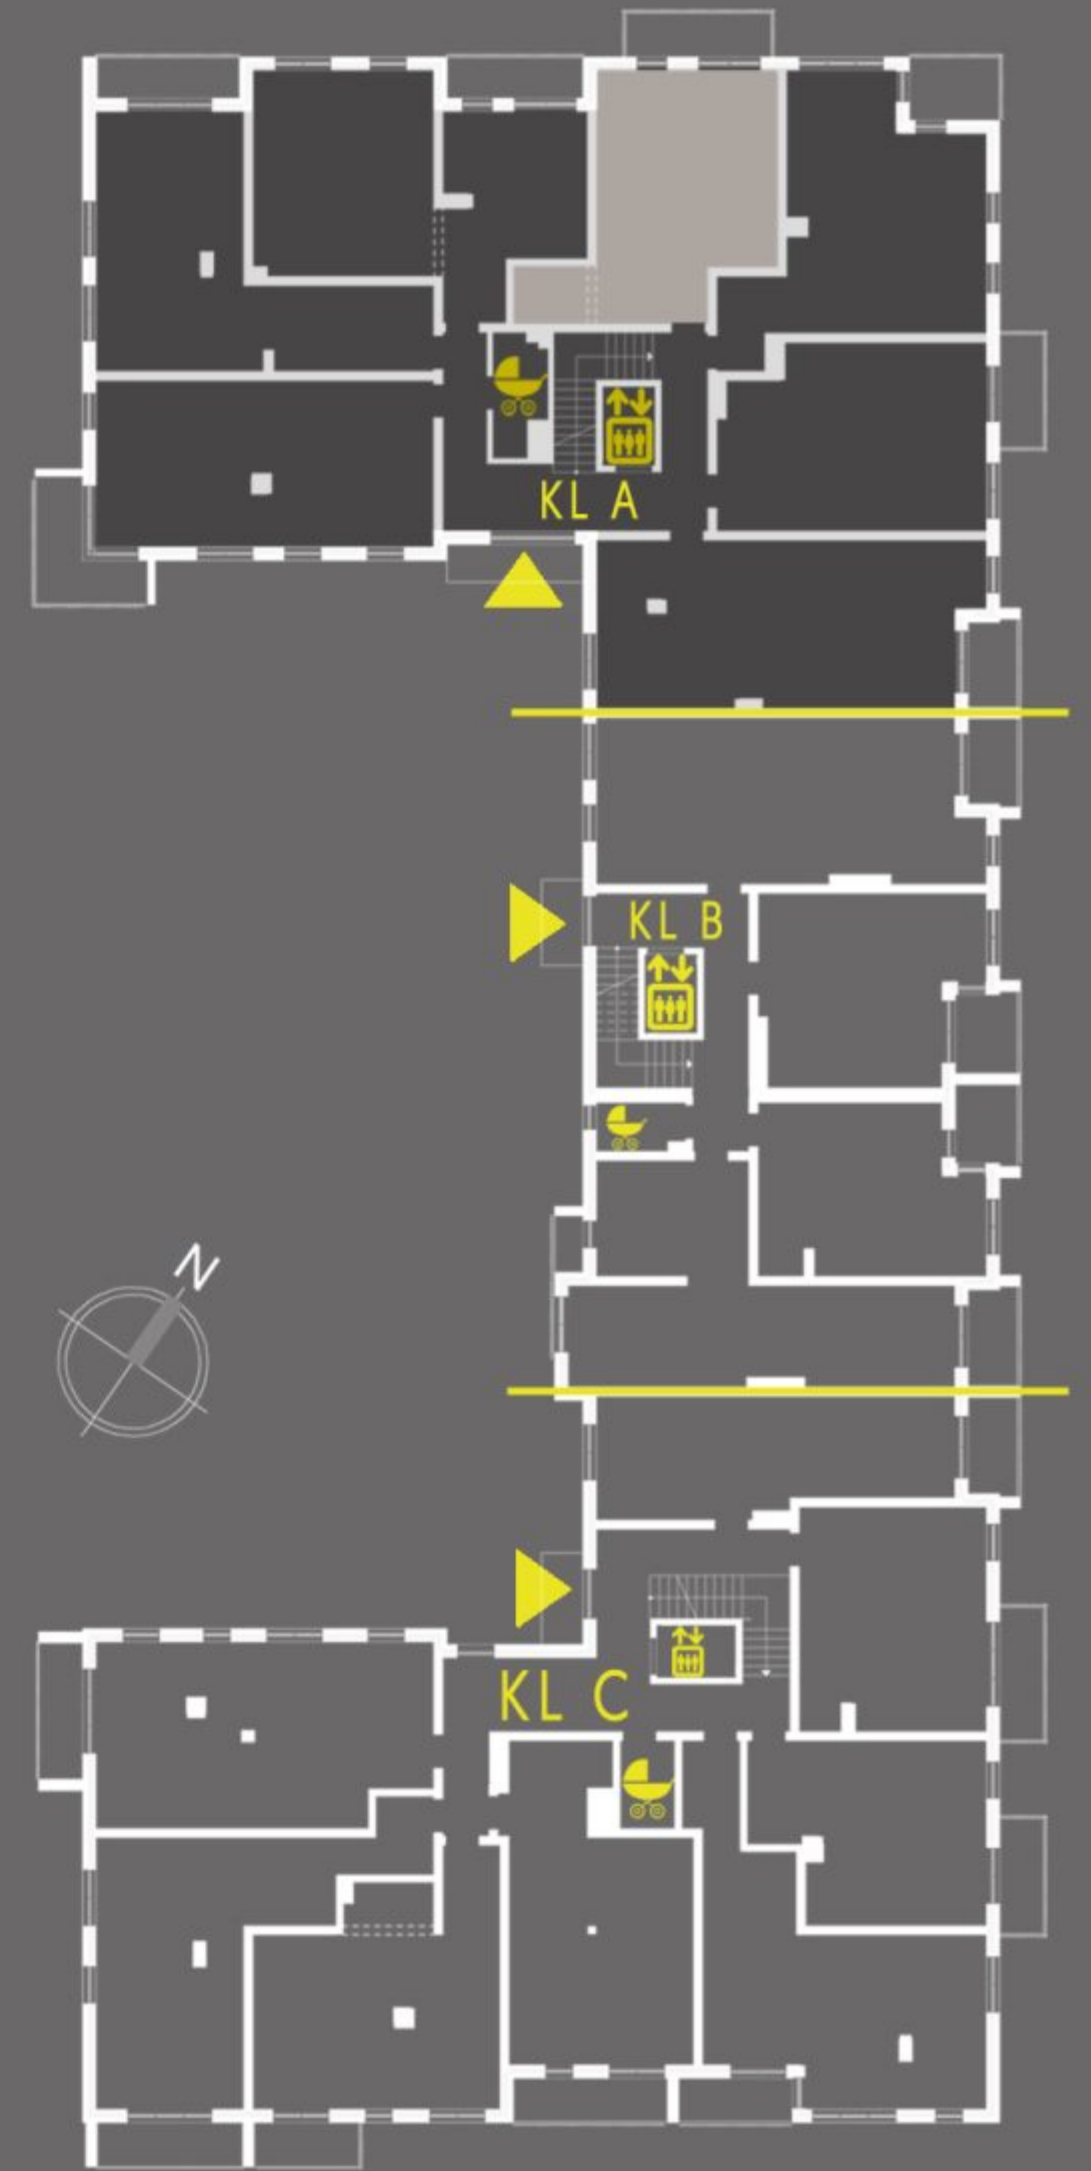

SALON+KUCHNIA	18,78m <sup>2</sup>
ŁAZIENKA	4,50m <sup>2</sup>
KORYTARZ	9,57m <sup>2</sup>
POKÓJ	12,52m <sup>2</sup>
<b>SUMA</b>	<b>45,37m<sup>2</sup></b>
POW. BALKONU	6,43m <sup>2</sup>

BUDYNEK NR 4  
 OSIEDLE  
 NOWA SADOWA  
 LUBAWA

KARTA DO CELÓW POGŁĄDOWYCH - NIE STANOWI  
 ZOBOWIĄZANIA UMOWNEGO DEWELOPERA

