


M17


PIĘTRO II

KLATKA A

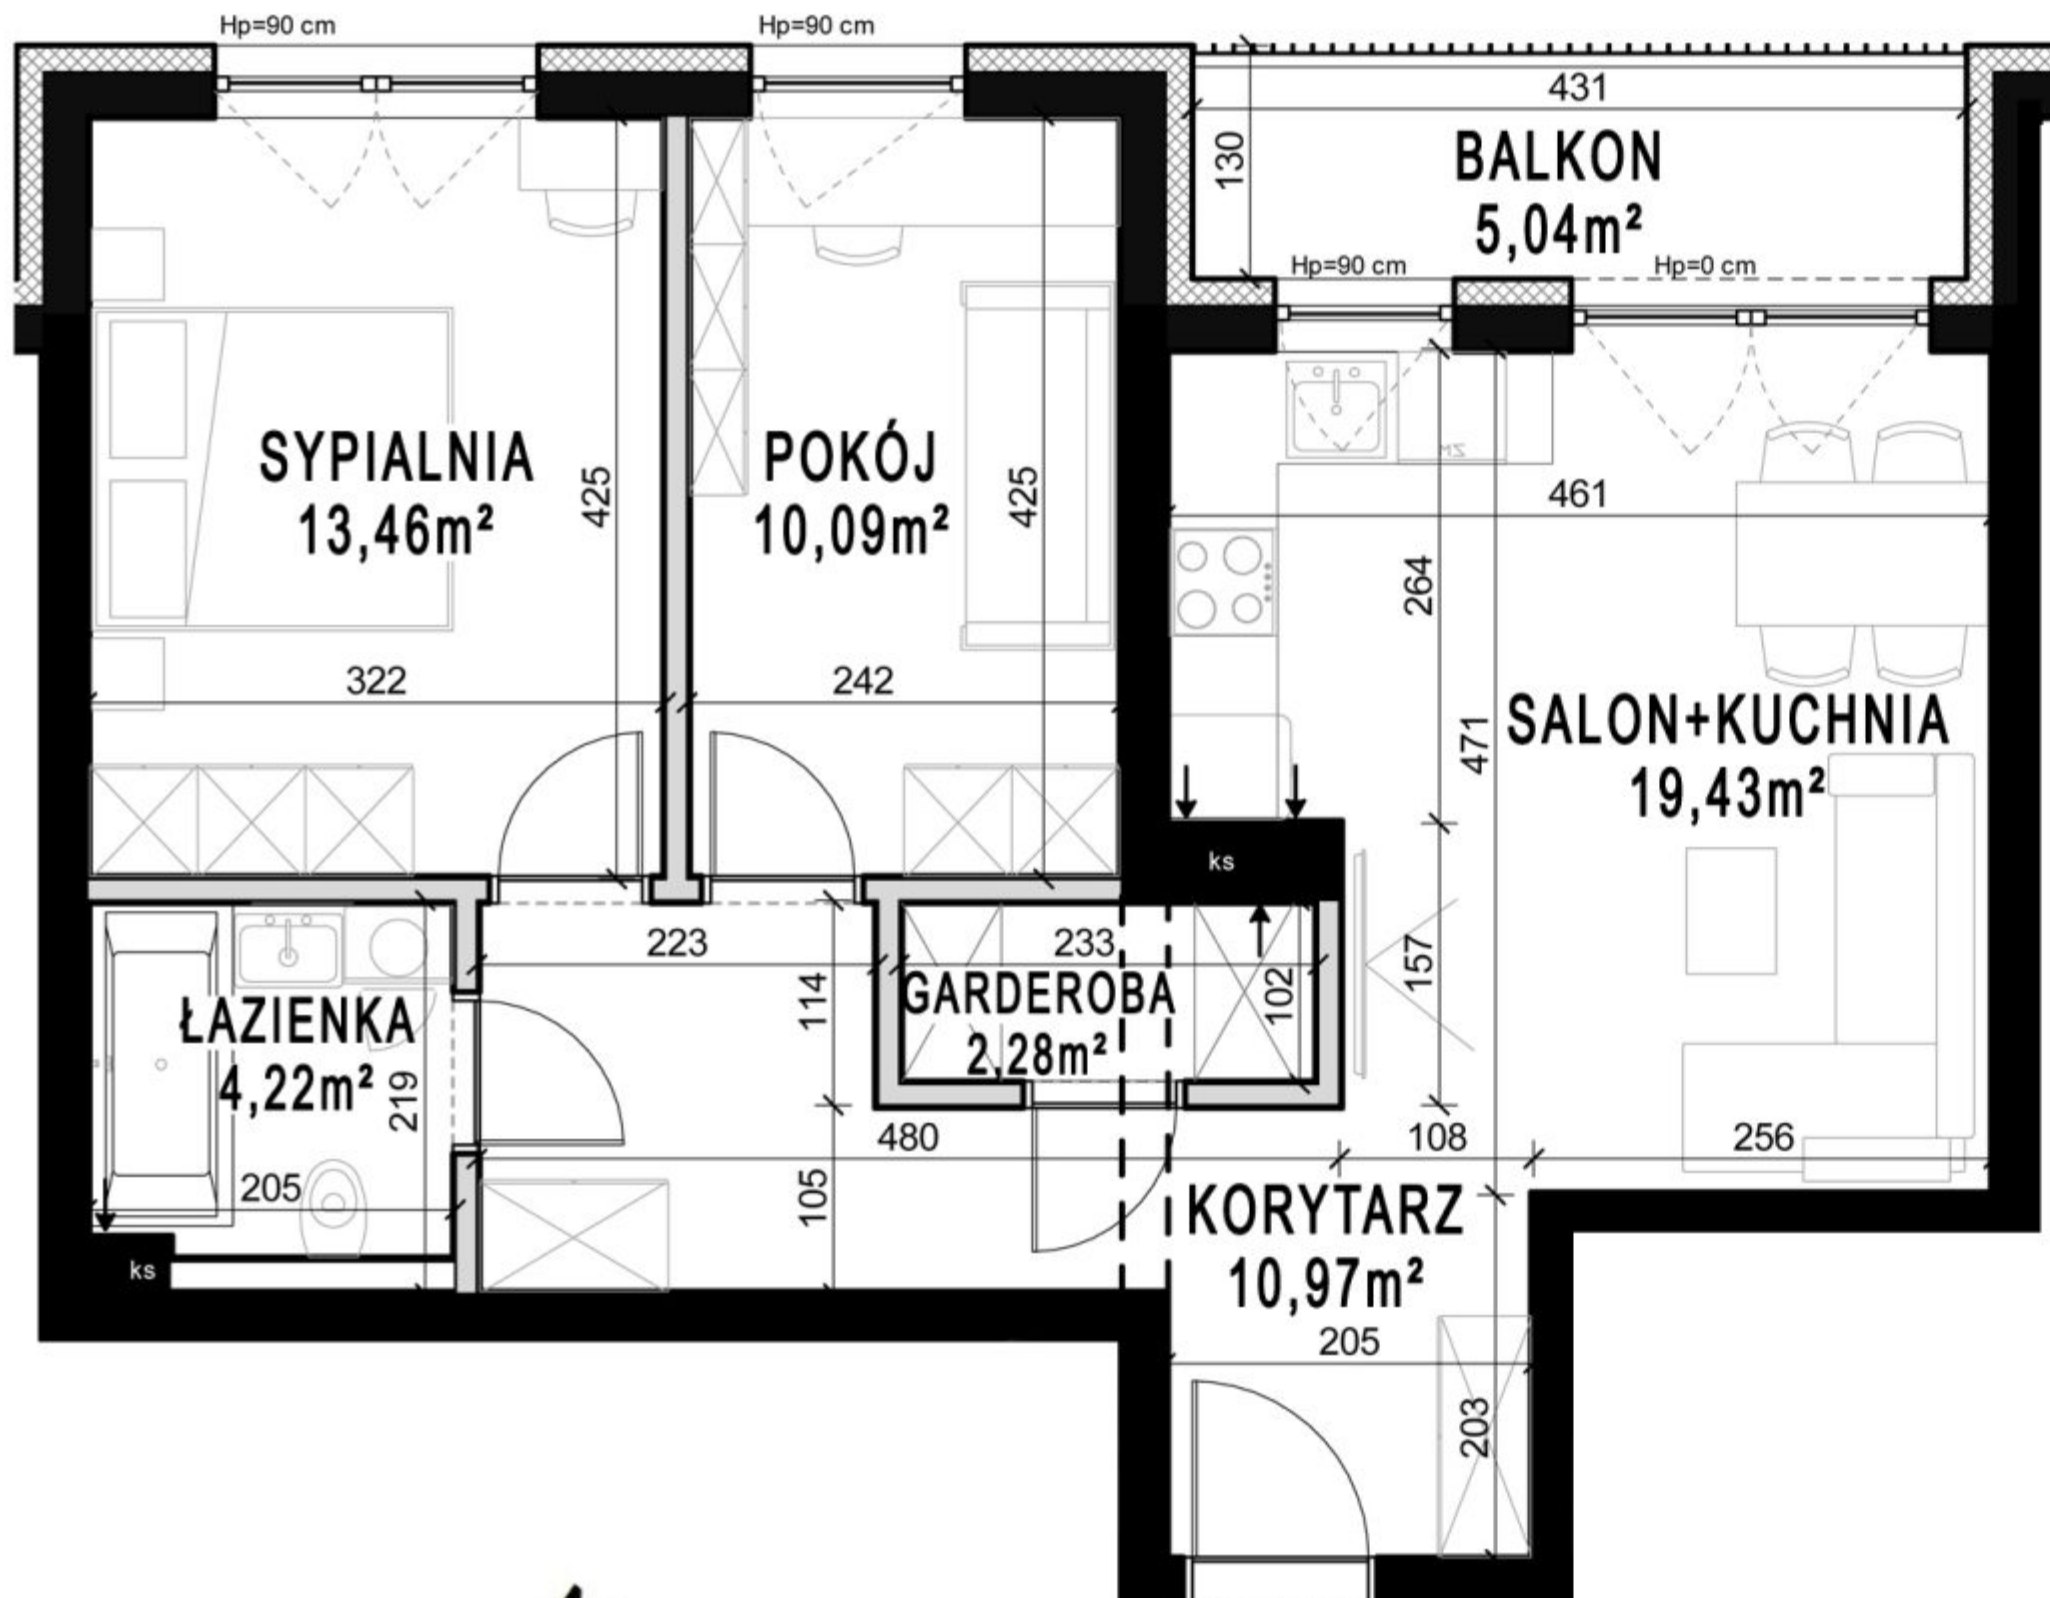

— ŚCIANY I PIONY BEZ MOŻLIWOŚCI ZMIAN

— — ŚCIANY Z MOŻLIWOŚCIĄ ZMIAN

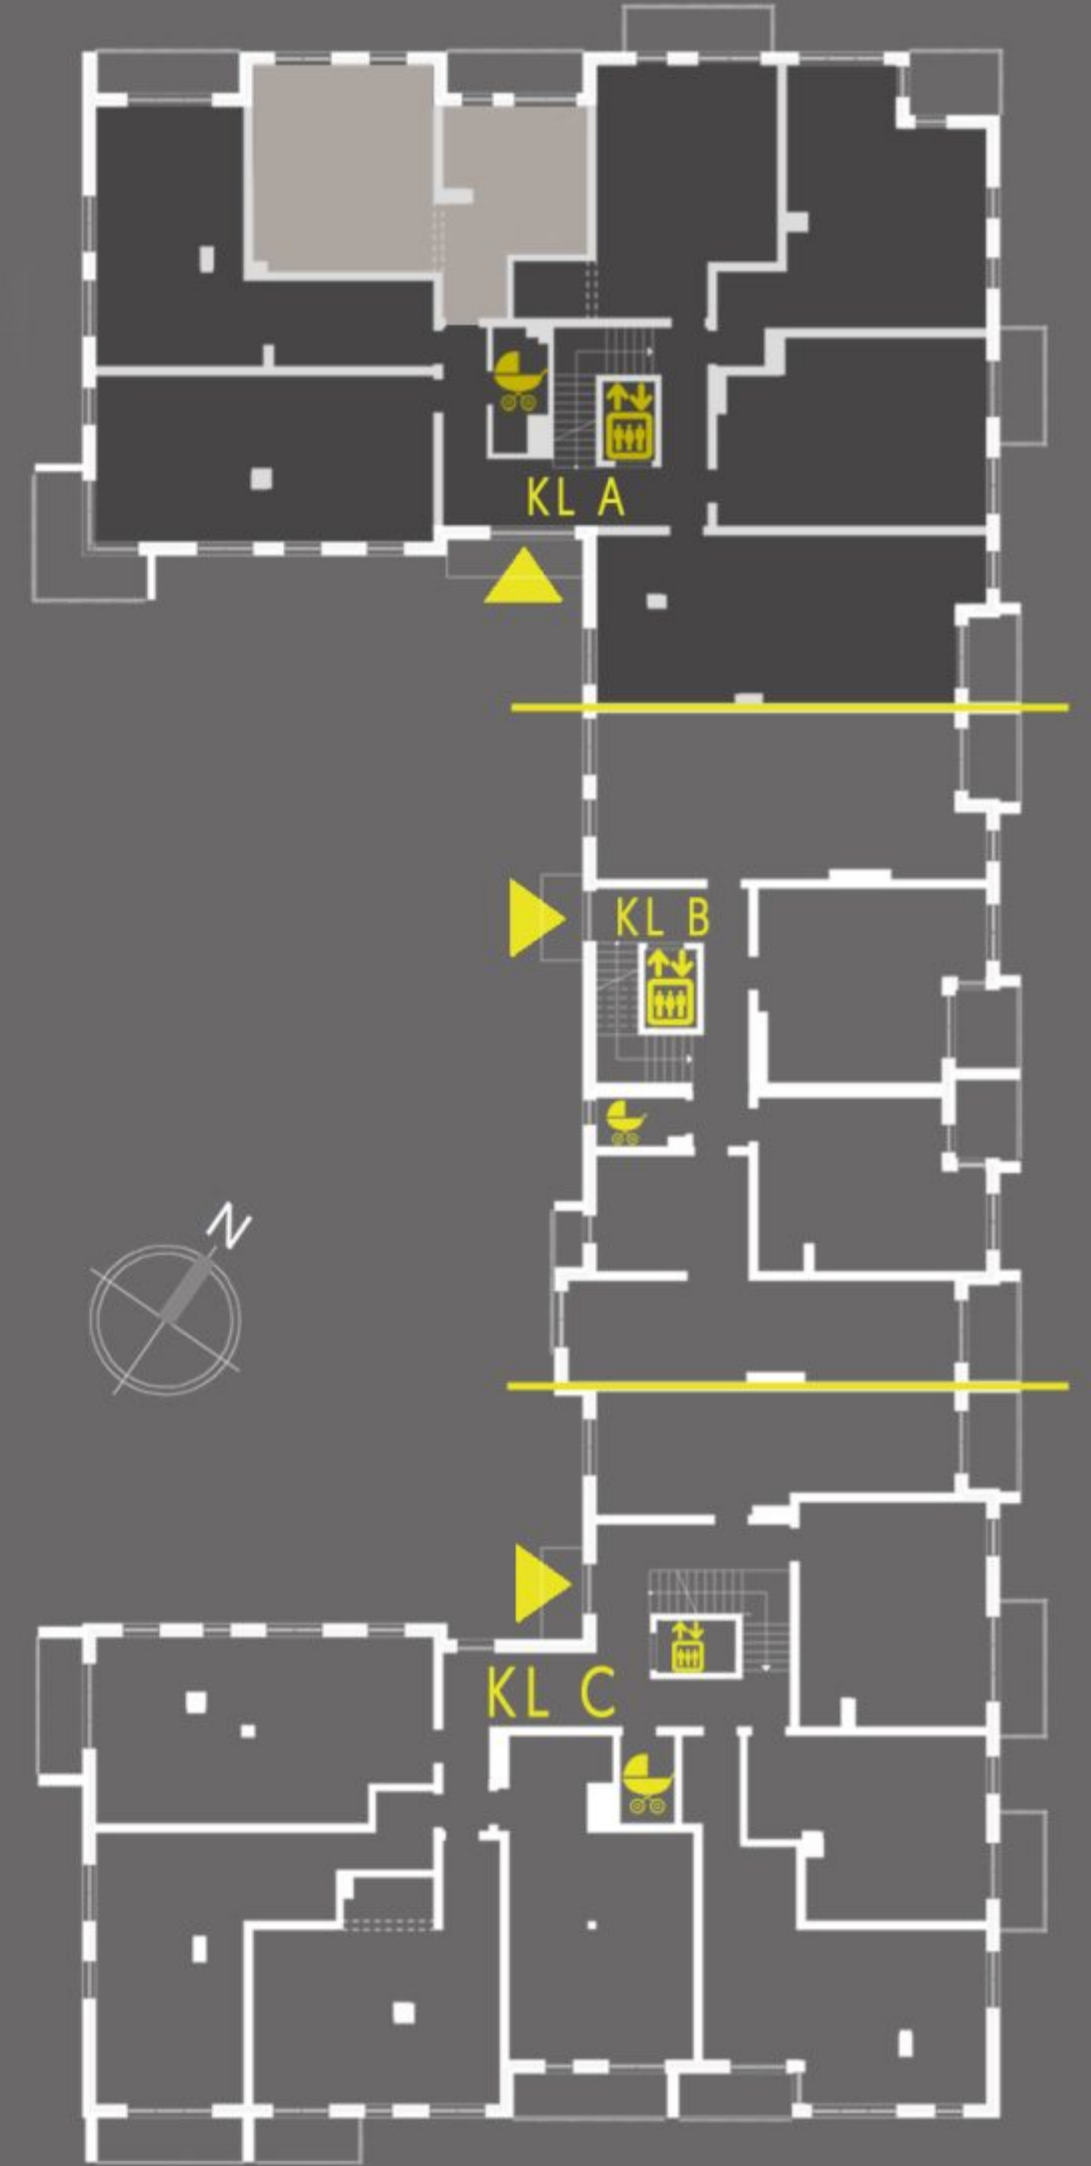

| | |
|---------------|---------------------------|
| SALON+KUCHNIA | 19,43m ² |
| ŁAZIENKA | 4,22m ² |
| KORYTARZ | 10,97m ² |
| GARDEROBA | 2,28m ² |
| SYPIALNIA | 13,46m ² |
| POKÓJ | 10,09m ² |
| SUMA | 60,45m² |

POW. BALKONU 5,04m²

BUDYNEK NR 4
OSIEDLE
NOWA SADOWA
LUBAWA

KARTA DO CELÓW POGŁĄDOWYCH - NIE STANOWI
 ZOBOWIĄZANIA UMOWNEGO DEWELOPERA

