


- ŚCIANY I PIONY BEZ MOŻLIWOŚCI ZMIAN
 ŚCIANY Z MOŻLIWOŚCIĄ ZMIAN



M27

PIĘTRO III

KLATKA A

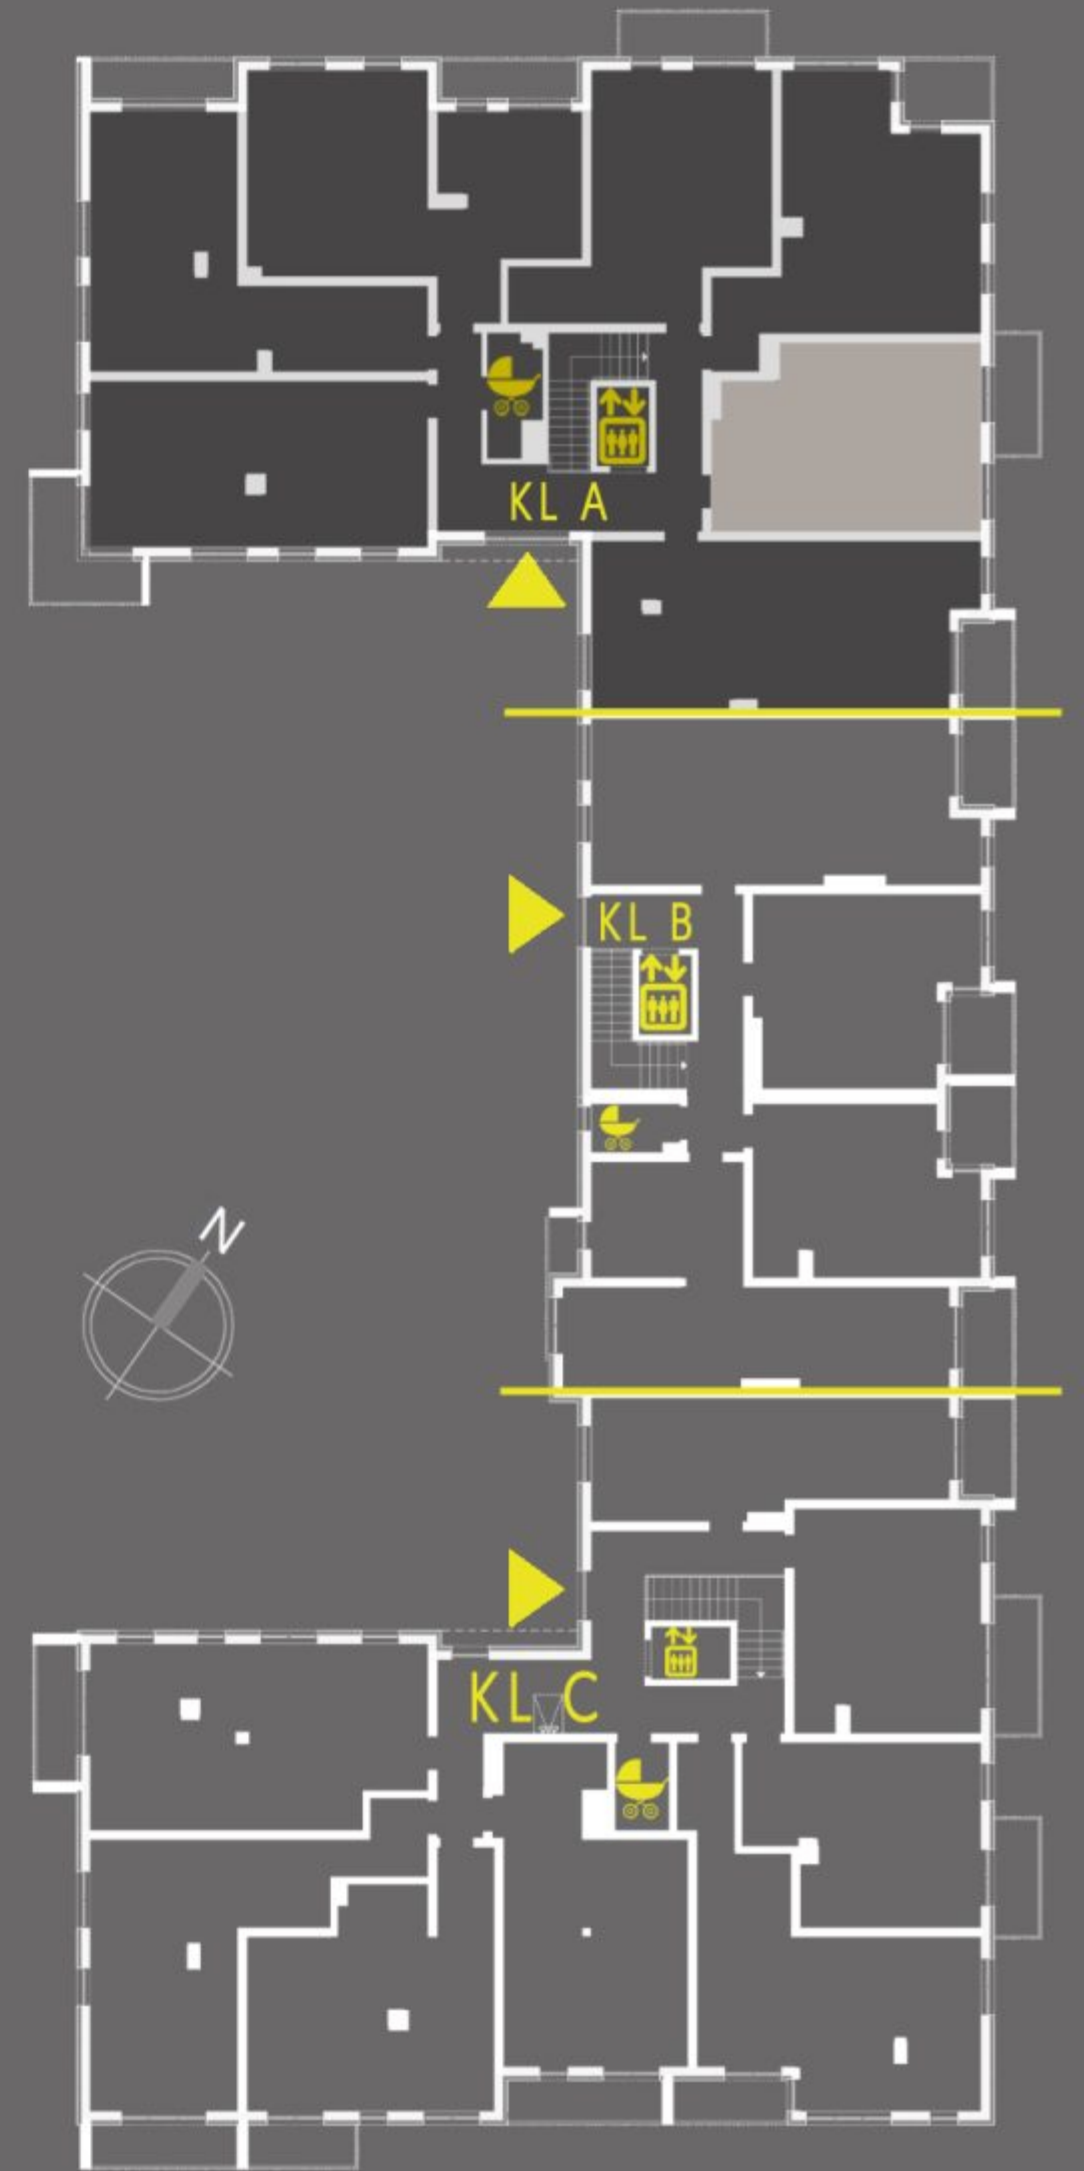

SALON+KUCHNIA	21,09m ²
ŁAZIENKA	4,02m ²
KORYTARZ	8,71m ²
SYPIALNIA	12,44m ²
SUMA	46,26m²

POW. BALKONU 5,32m²

BUDYNEK NR 4
 OSIEDLE
 NOWA SADOWA
 LUBAWA

KARTA DO CELÓW POGŁĄDOWYCH - NIE STANOWI
ZOBOWIĄZANIA UMOWNEGO DEWELOPERA

