


ŚCIANY I PIONY BEZ MOŻLIWOŚCI ZMIAN  
 ŚCIANY Z MOŻLIWOŚCIĄ ZMIAN



# M 28

## PIĘTRO III

### KLATKA A

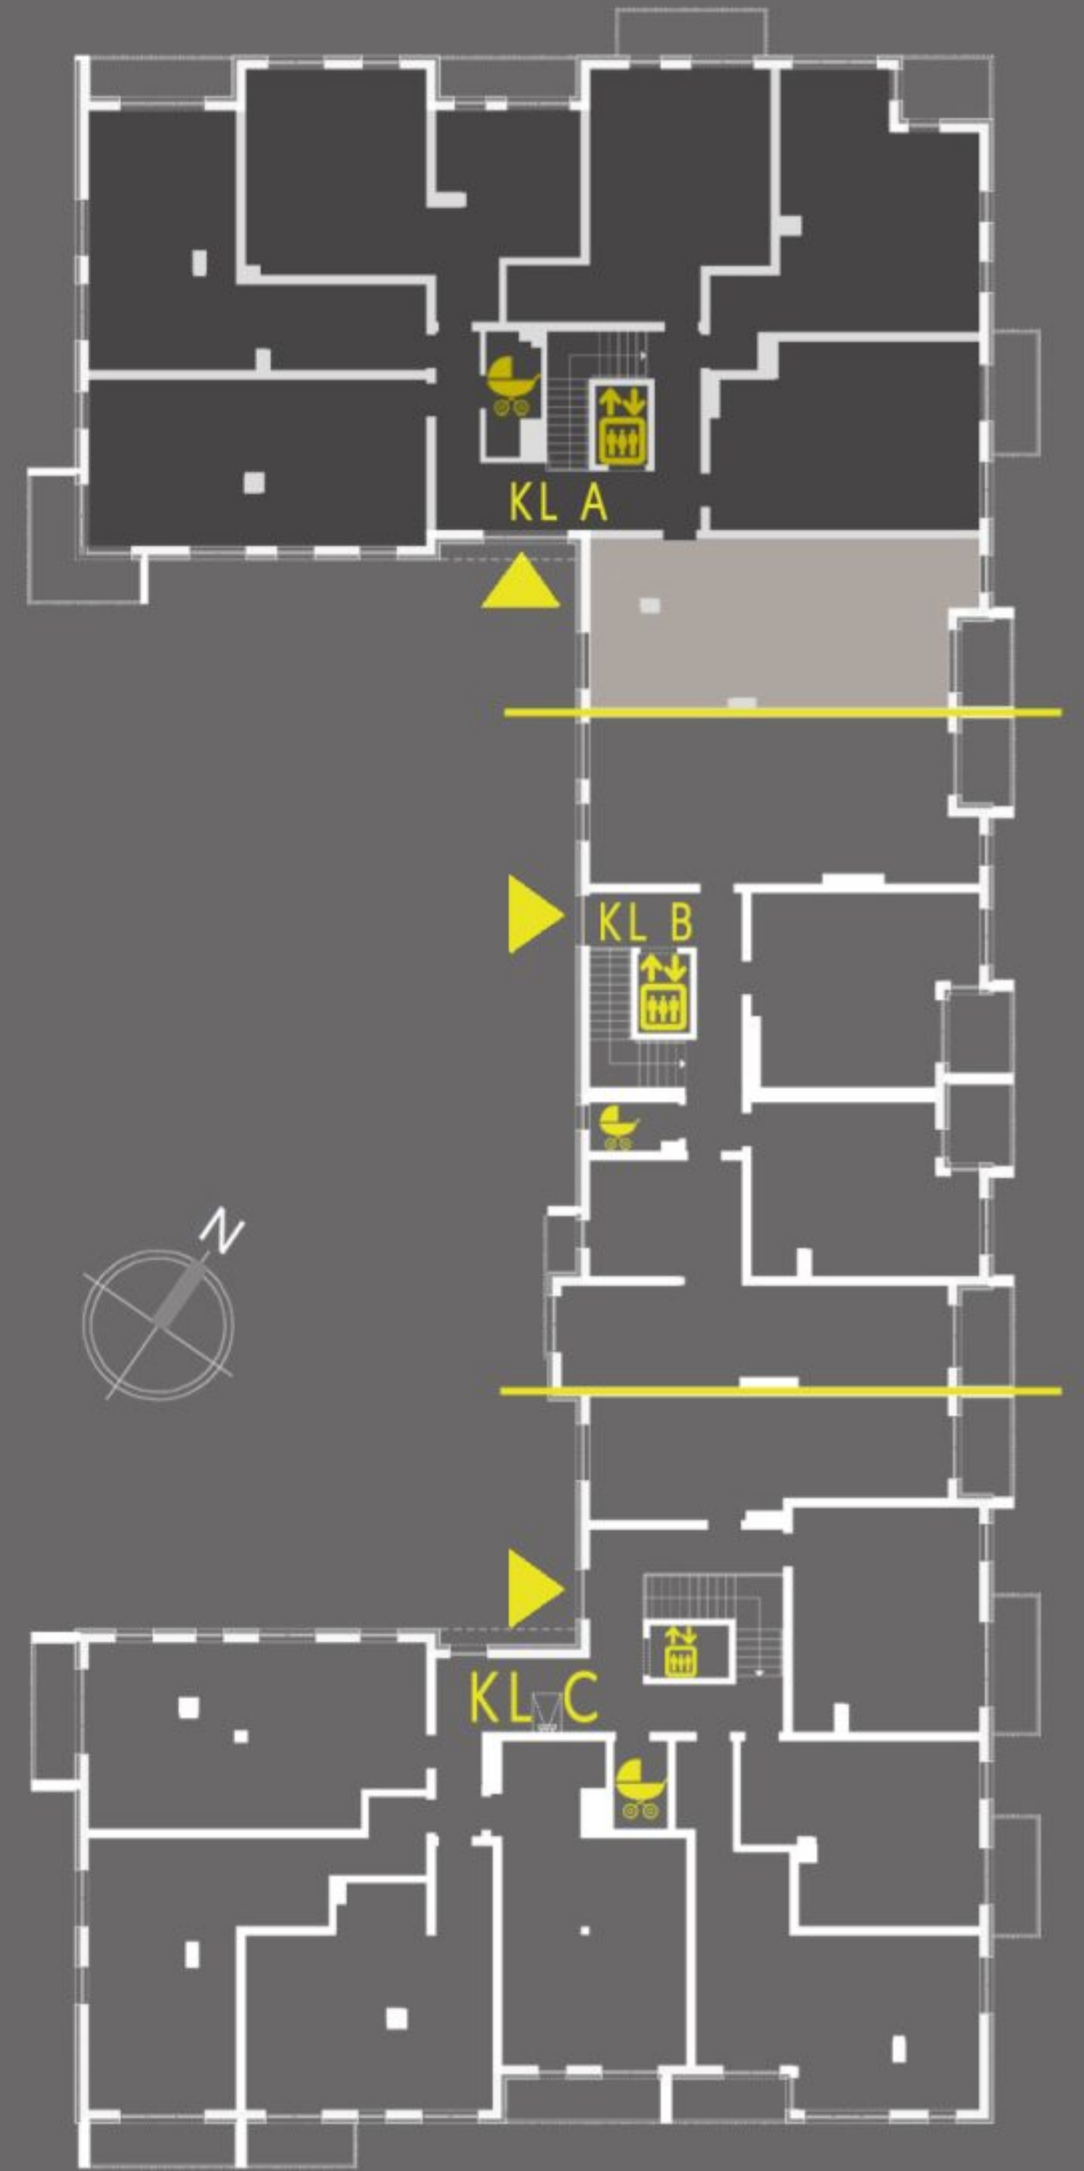

SALON+KUCHNIA	20,58m <sup>2</sup>
ŁAZIENKA	4,41m <sup>2</sup>
KORYTARZ	11,56m <sup>2</sup>
SYPIALNIA	13,07m <sup>2</sup>
POKÓJ	10,23m <sup>2</sup>
<b>SUMA</b>	<b>59,85m<sup>2</sup></b>
POW. BALKONU	4,24m <sup>2</sup>

BUDYNEK NR 4  
 OSIEDLE  
**NOWA SADOWA**  
 LUBAWA

KARTA DO CELÓW POGŁĄDOWYCH - NIE STANOWI  
 ZOBOWIĄZANIA UMOWNEGO DEWELOPERA

