


ŚCIANY I PIONY BEZ MOŻLIWOŚCI ZMIAN
 ŚCIANY Z MOŻLIWOŚCIĄ ZMIAN



M35

PIĘTRO I

KLATKA B

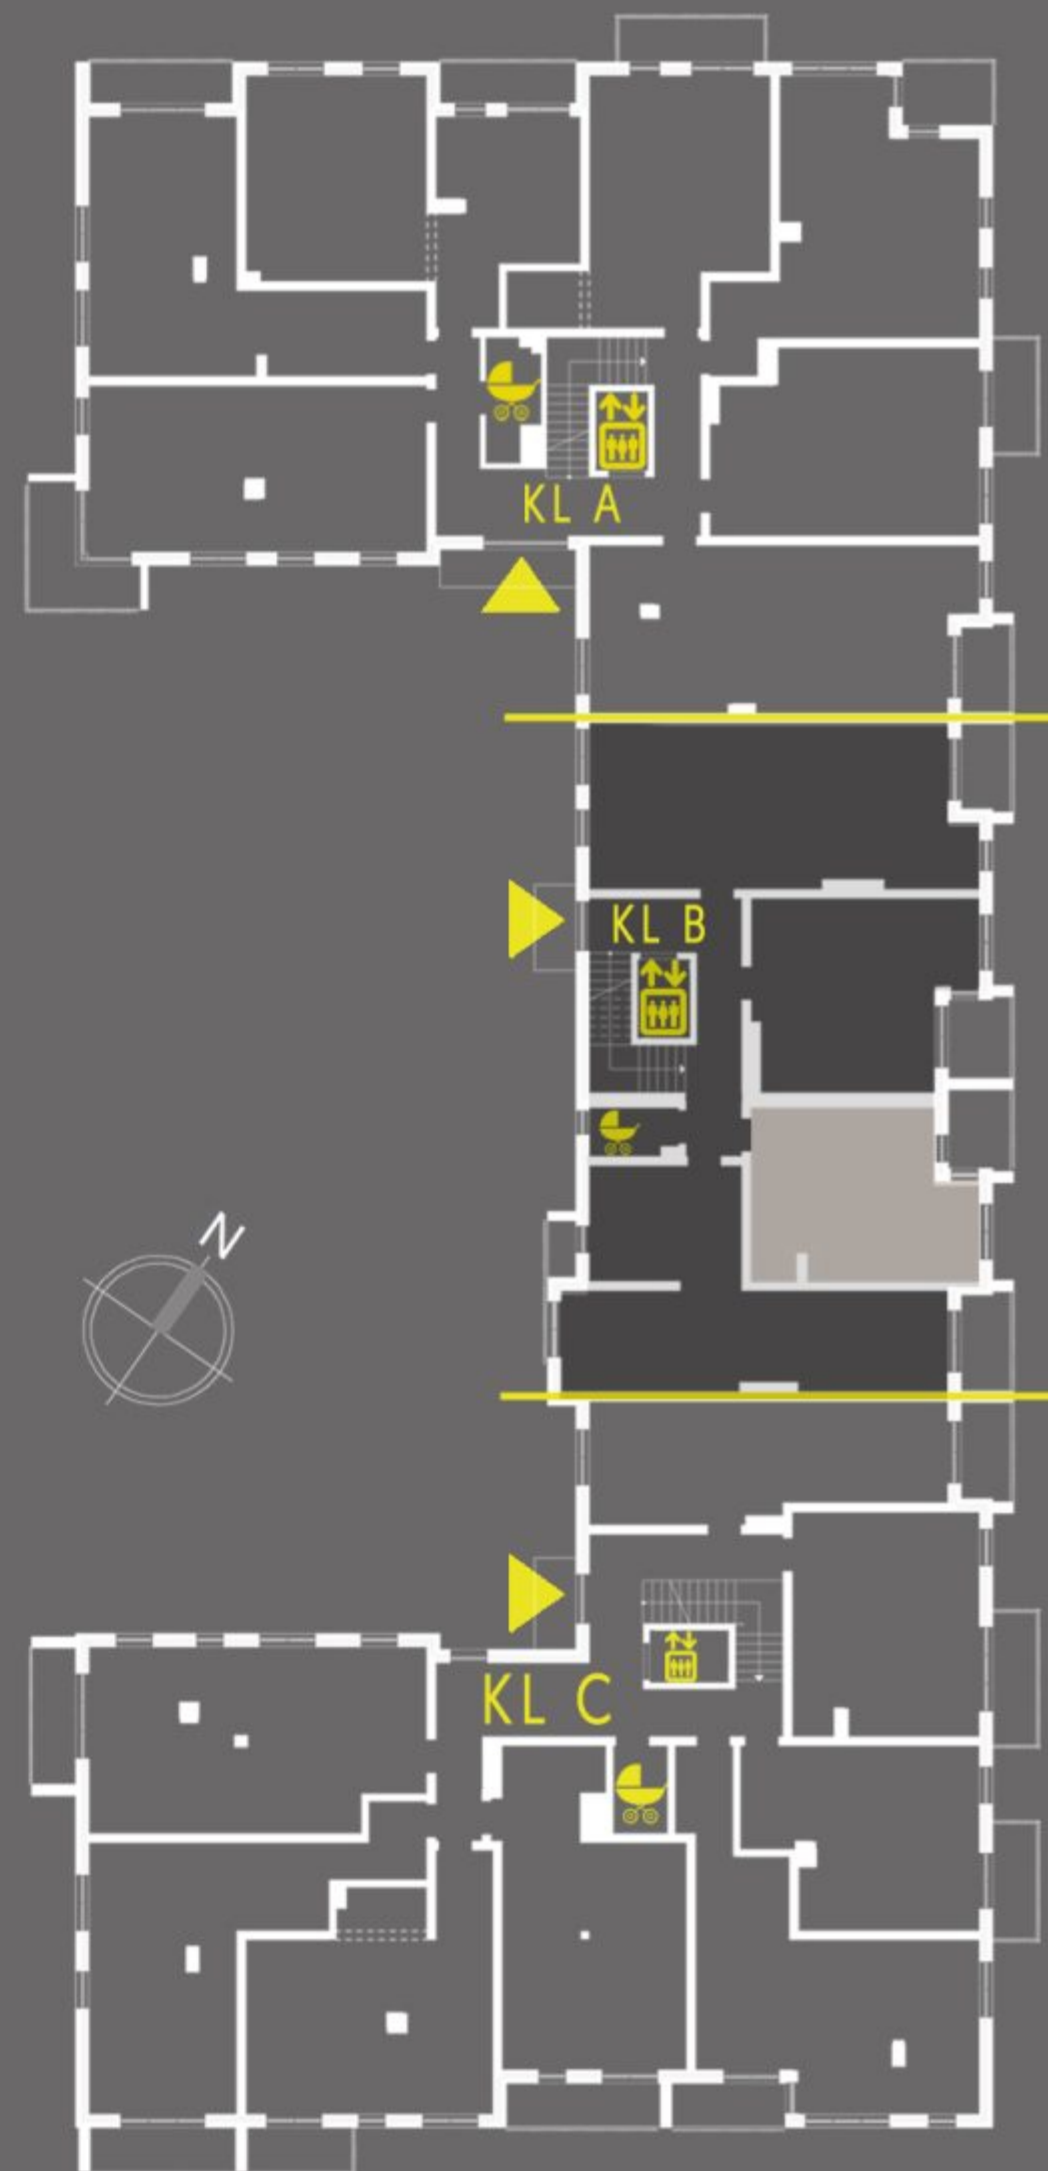

SALON+KUCHNIA	17,04m ²
ŁAZIENKA	3,44m ²
KORYTARZ	5,54m ²
POKÓJ	8,72m ²
SUMA	34,74m²
POW. BALKONU	4,93m²

BUDYNEK NR 4
 OSIEDLE
 NOWA SADOWA
 LUBAWA

KARTA DO CELÓW POGŁĄDOWYCH - NIE STANOWI
 ZOBOWIĄZANIA UMOWNEGO DEWELOPERA

