



# M42

## PIĘTRO III

### KLATKA B

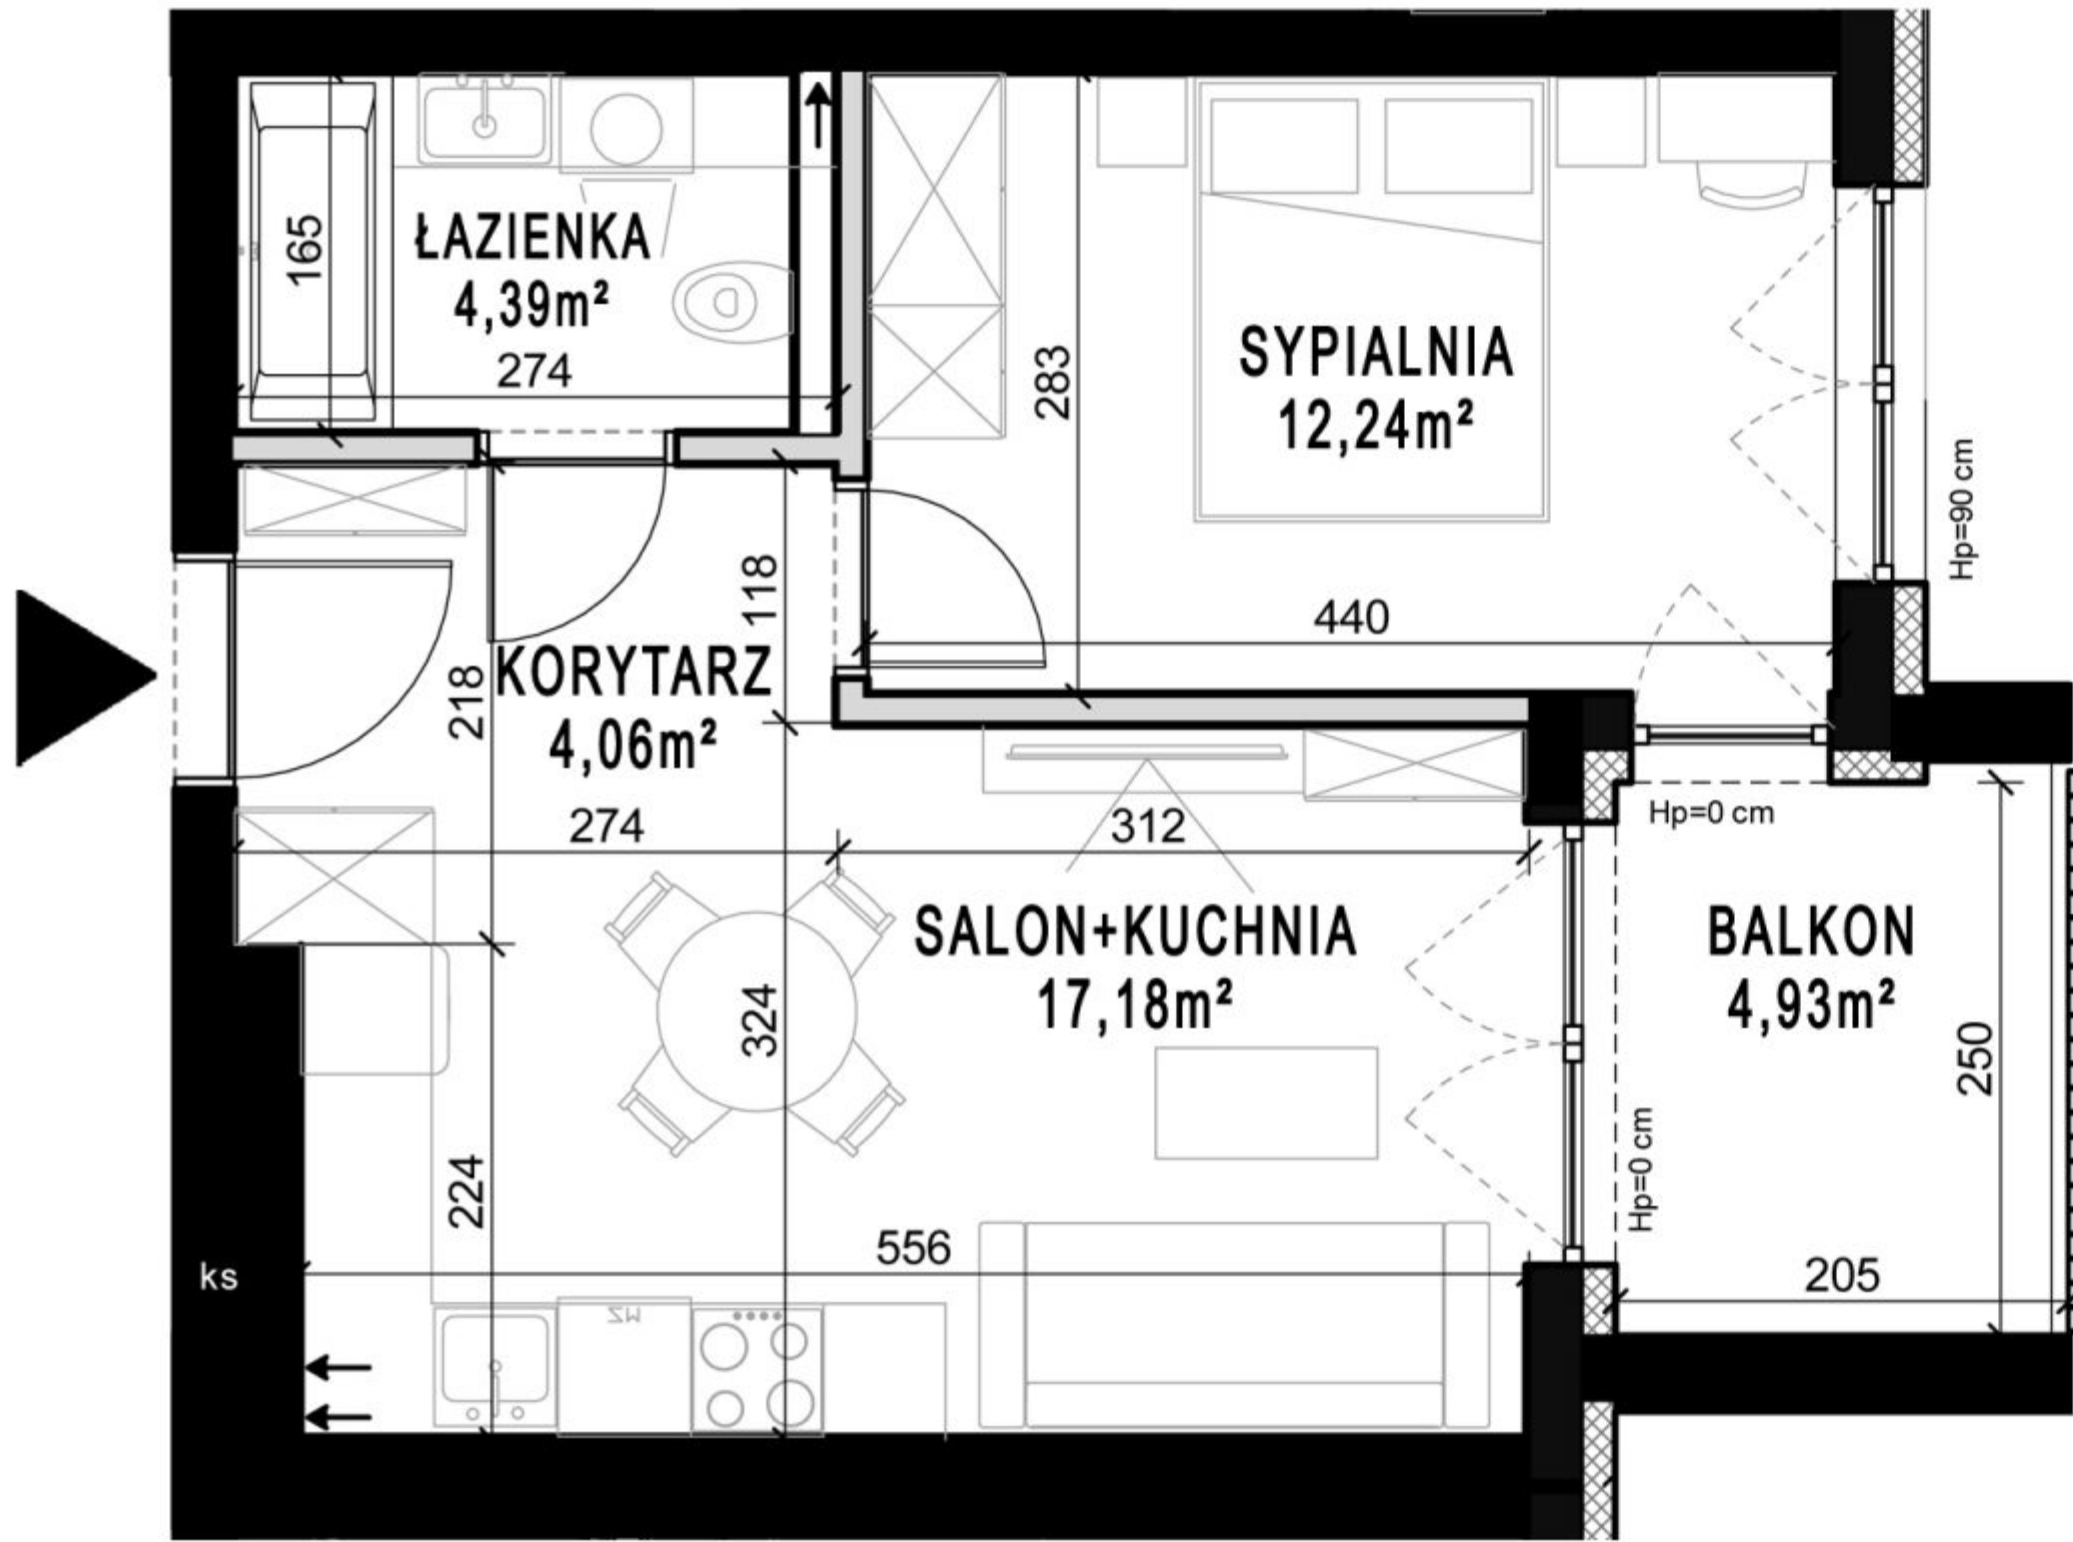

ŚCIANY I PIONY BEZ MOŻLIWOŚCI ZMIAN  
 ŚCIANY Z MOŻLIWOŚCIĄ ZMIAN

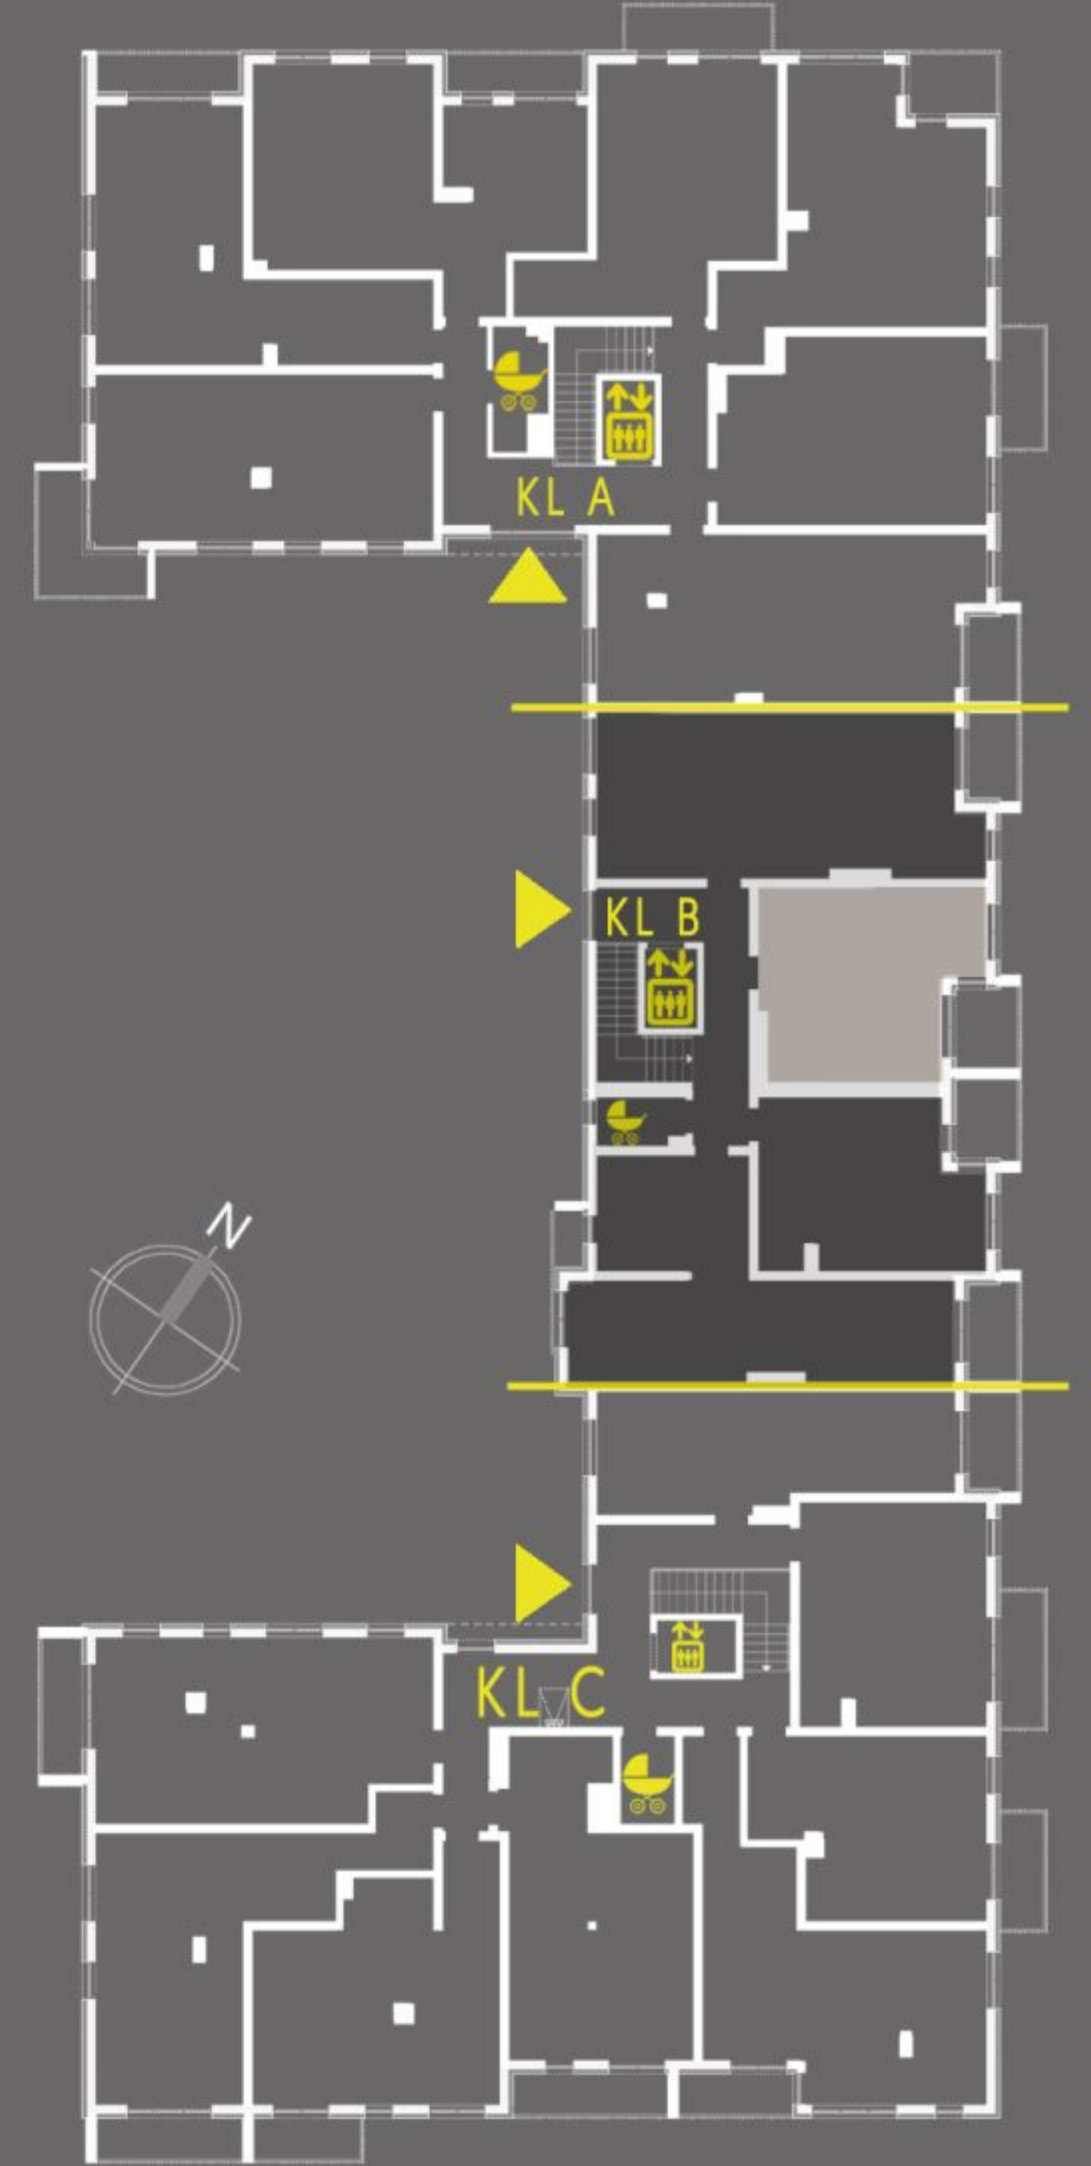

SALON+KUCHNIA	17,18m <sup>2</sup>
ŁAZIENKA	4,39m <sup>2</sup>
KORYTARZ	4,06m <sup>2</sup>
SYPIALNIA	12,24m <sup>2</sup>
<b>SUMA</b>	<b>37,87m<sup>2</sup></b>

POW. BALKONU 4,93m<sup>2</sup>

**BUDYNEK NR 4**  
**OSIEDLE**  
**NOWA SADOWA**  
**LUBAWA**

KARTA DO CELÓW POGŁĄDOWYCH - NIE STANOWI ZOBOWIĄZANIA UMOWNEGO DEWELOPERA

