
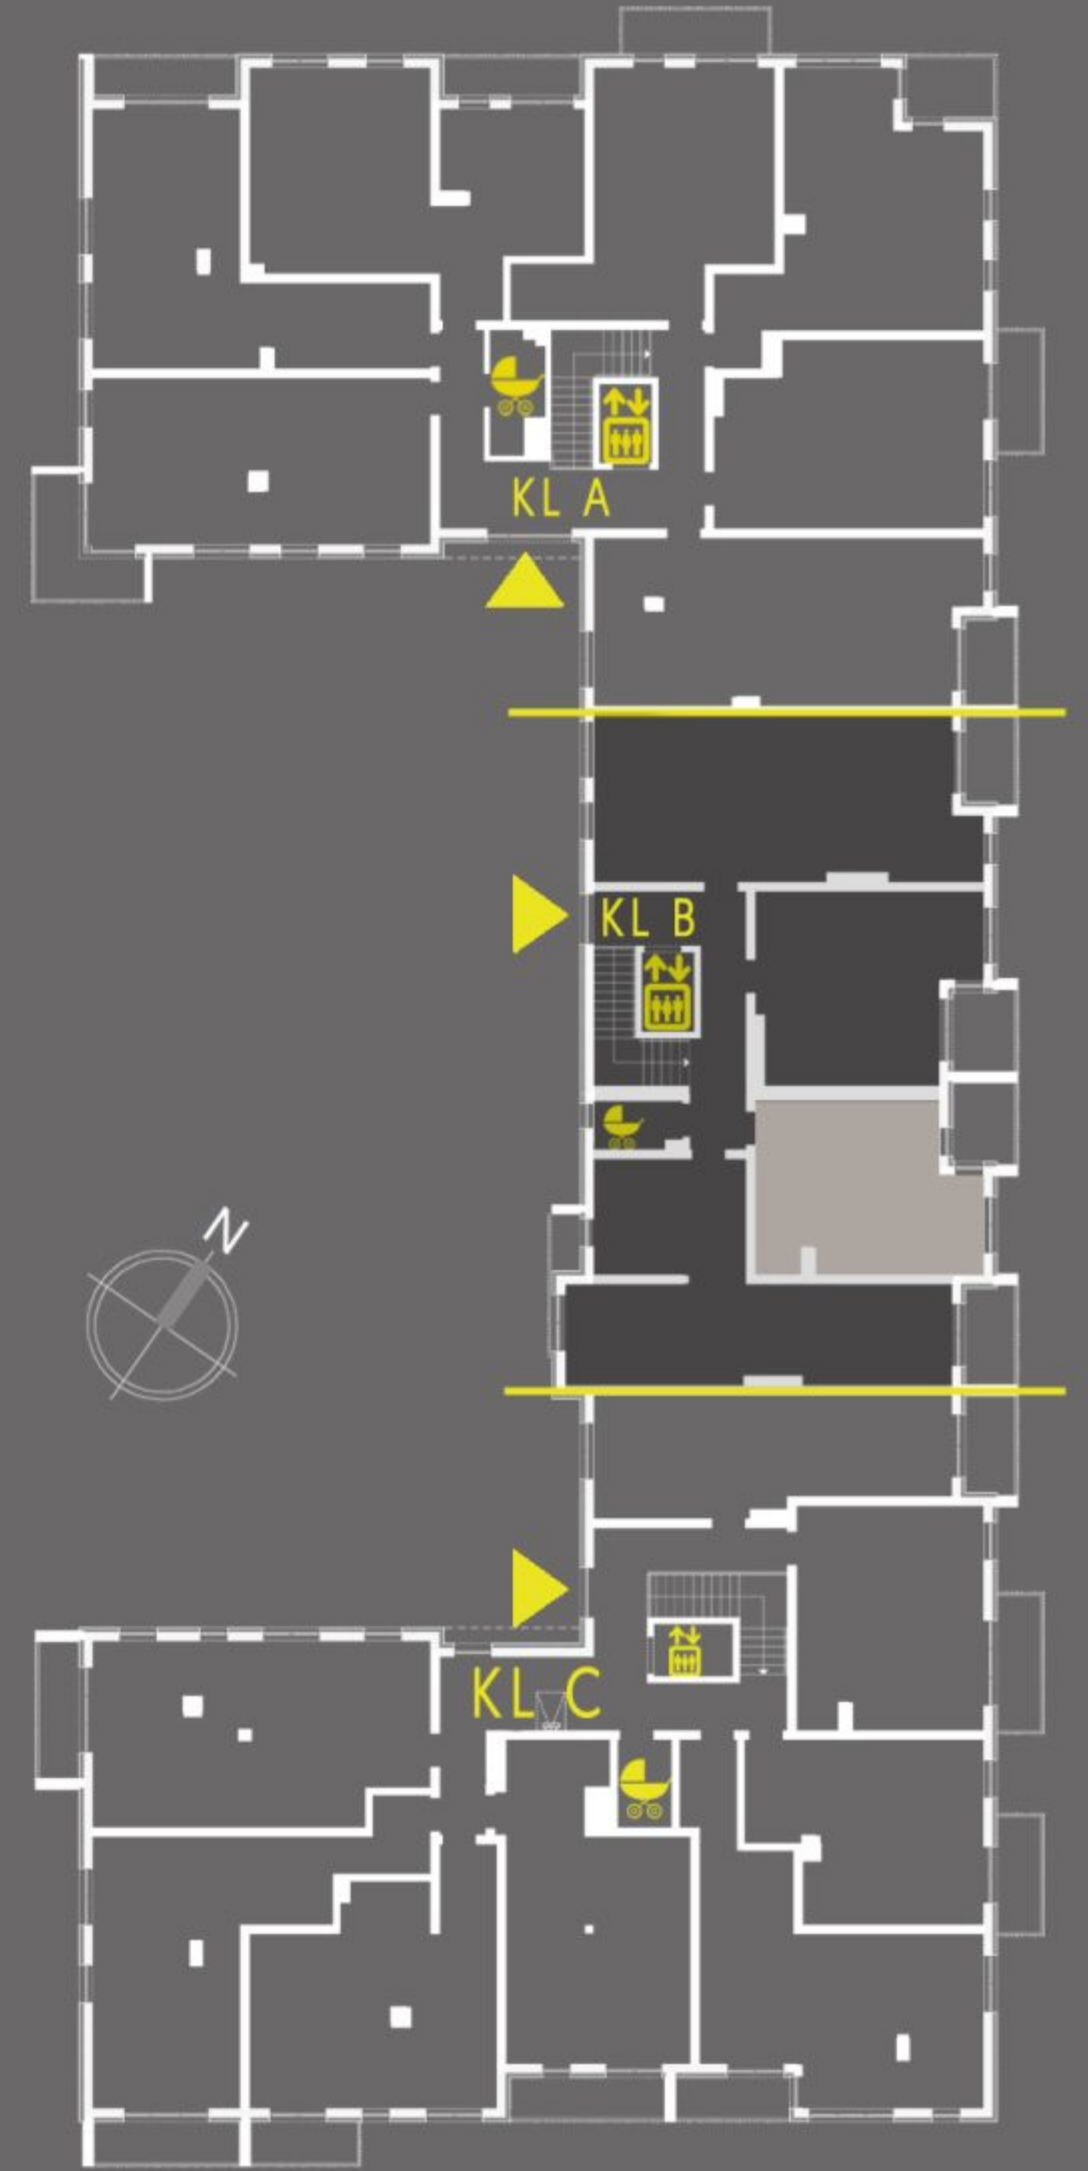


M43

PIĘTRO III

KLATKA B

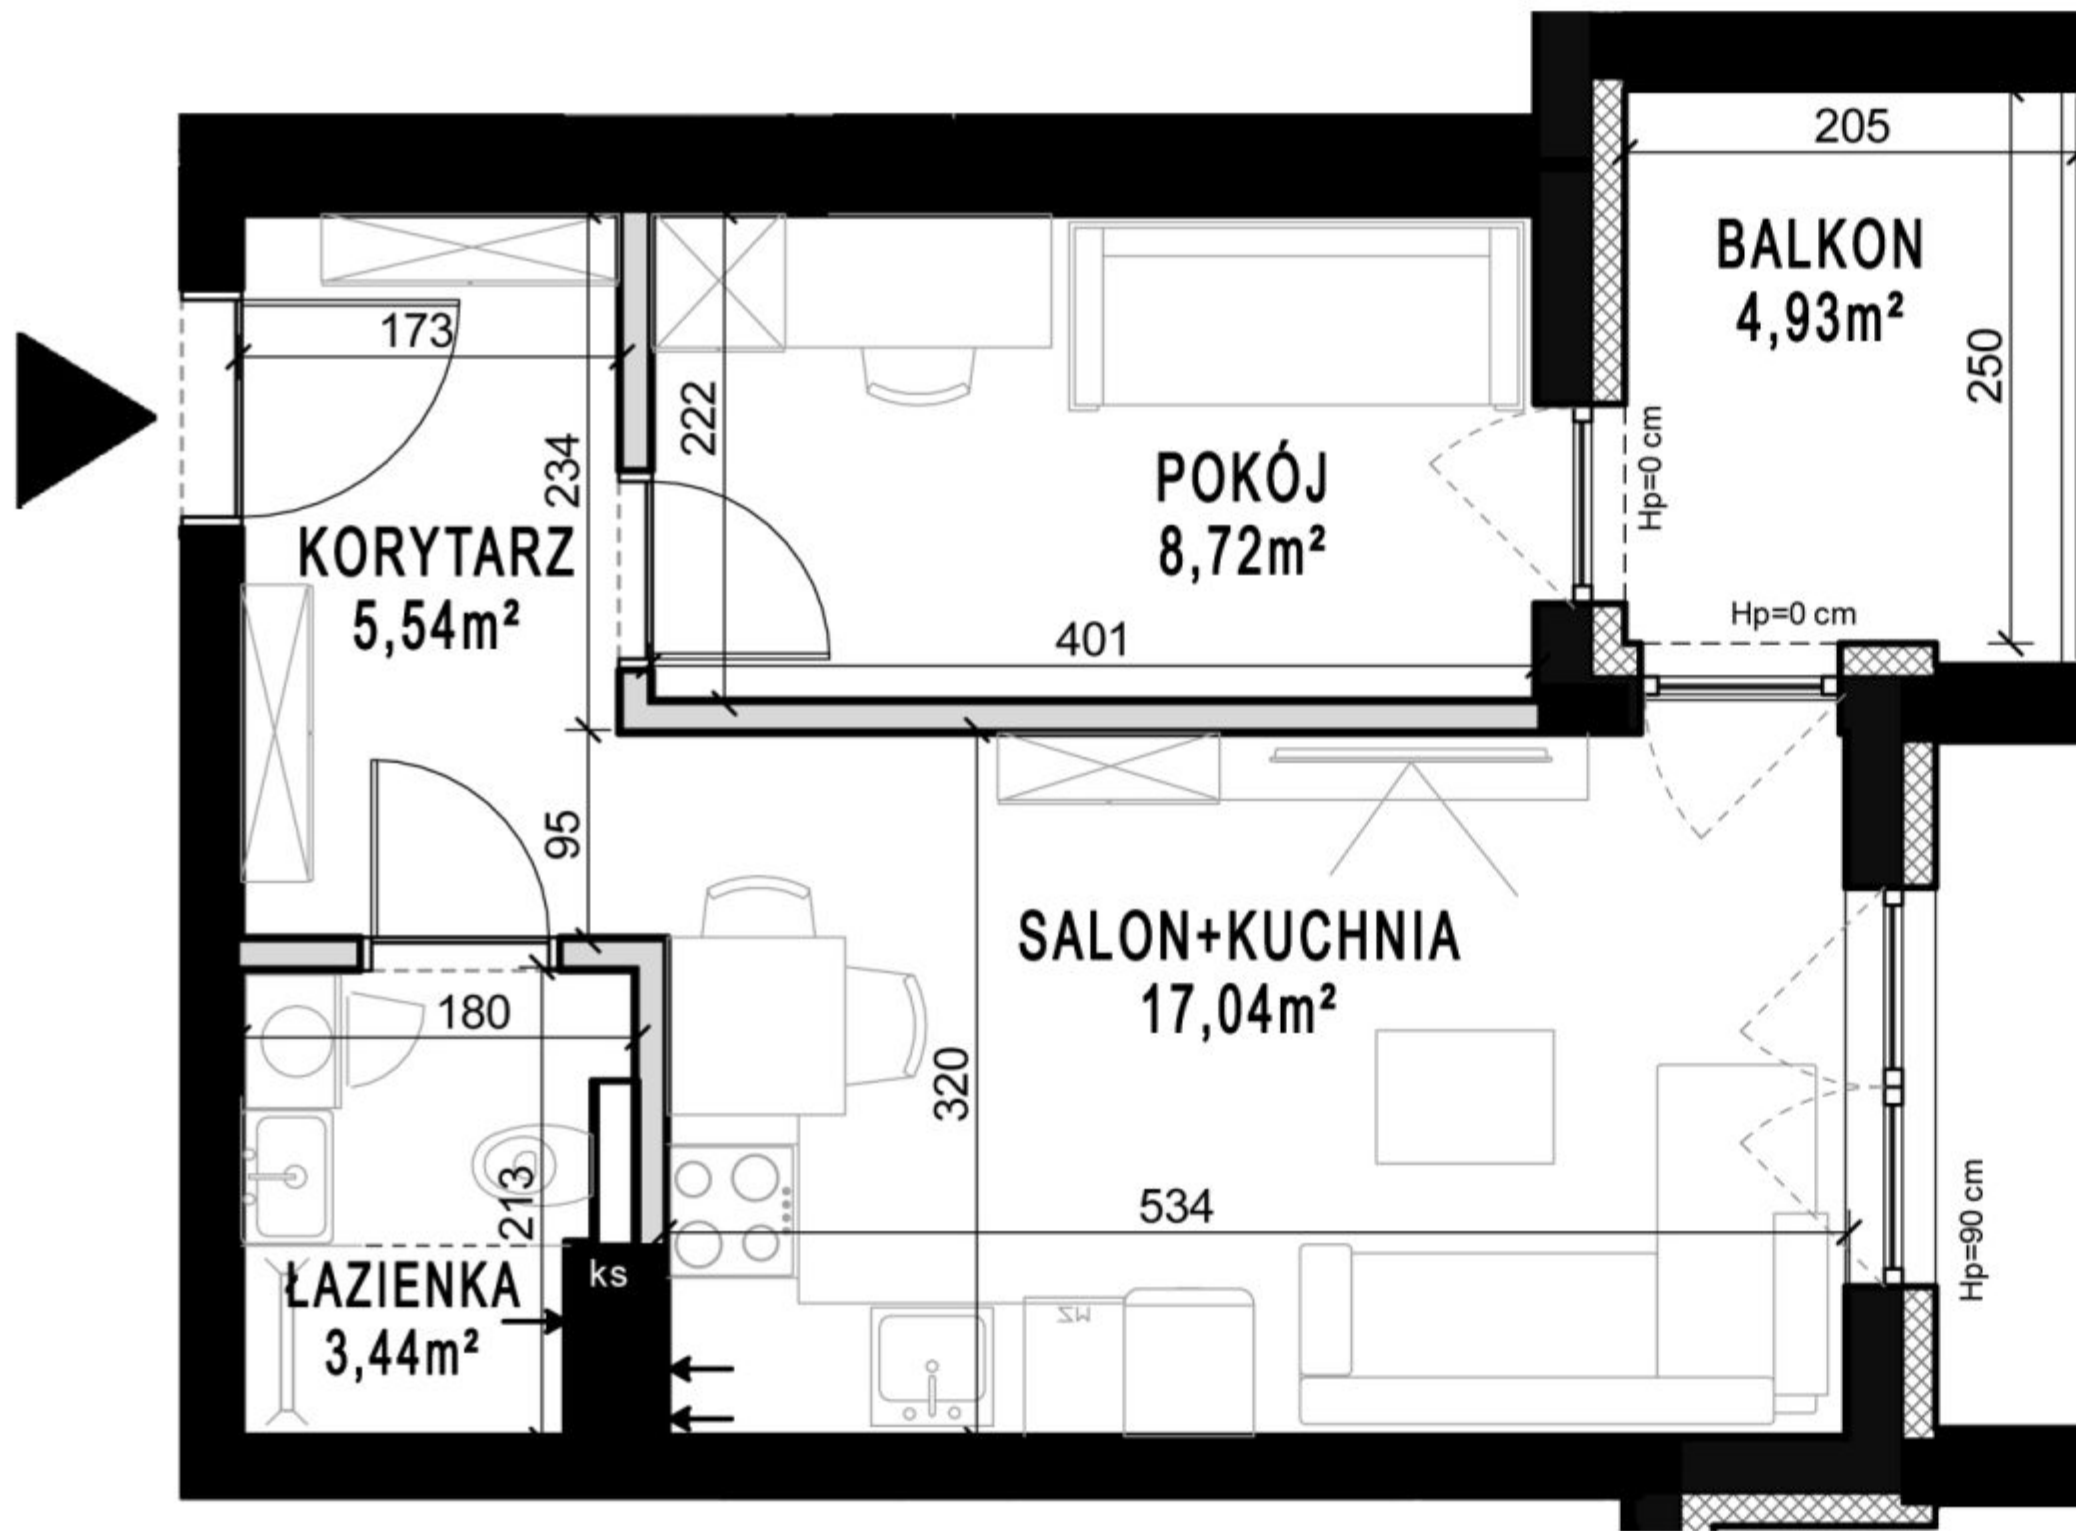

SALON+KUCHNIA	17,04m ²
ŁAZIENKA	3,44m ²
KORYTARZ	5,54m ²
POKÓJ	8,72m ²
SUMA	34,74m²
POW. BALKONU	4,93m²

ŚCIANY I PIONY BEZ MOŻLIWOŚCI ZMIAN

ŚCIANY Z MOŻLIWOŚCIĄ ZMIAN



BUDYNEK NR 4
OSIEDLE
NOWA SADOWA
LUBAWA

KARTA DO CELÓW POGŁĄDOWYCH - NIE STANOWI
ZOBOWIĄZANIA UMOWNEGO DEWELOPERA

