




ŚCIANY I PIONY BEZ MOŻLIWOŚCI ZMIAN  
 ŚCIANY Z MOŻLIWOŚCIĄ ZMIAN



# M45

## PARTER

### KLATKA C

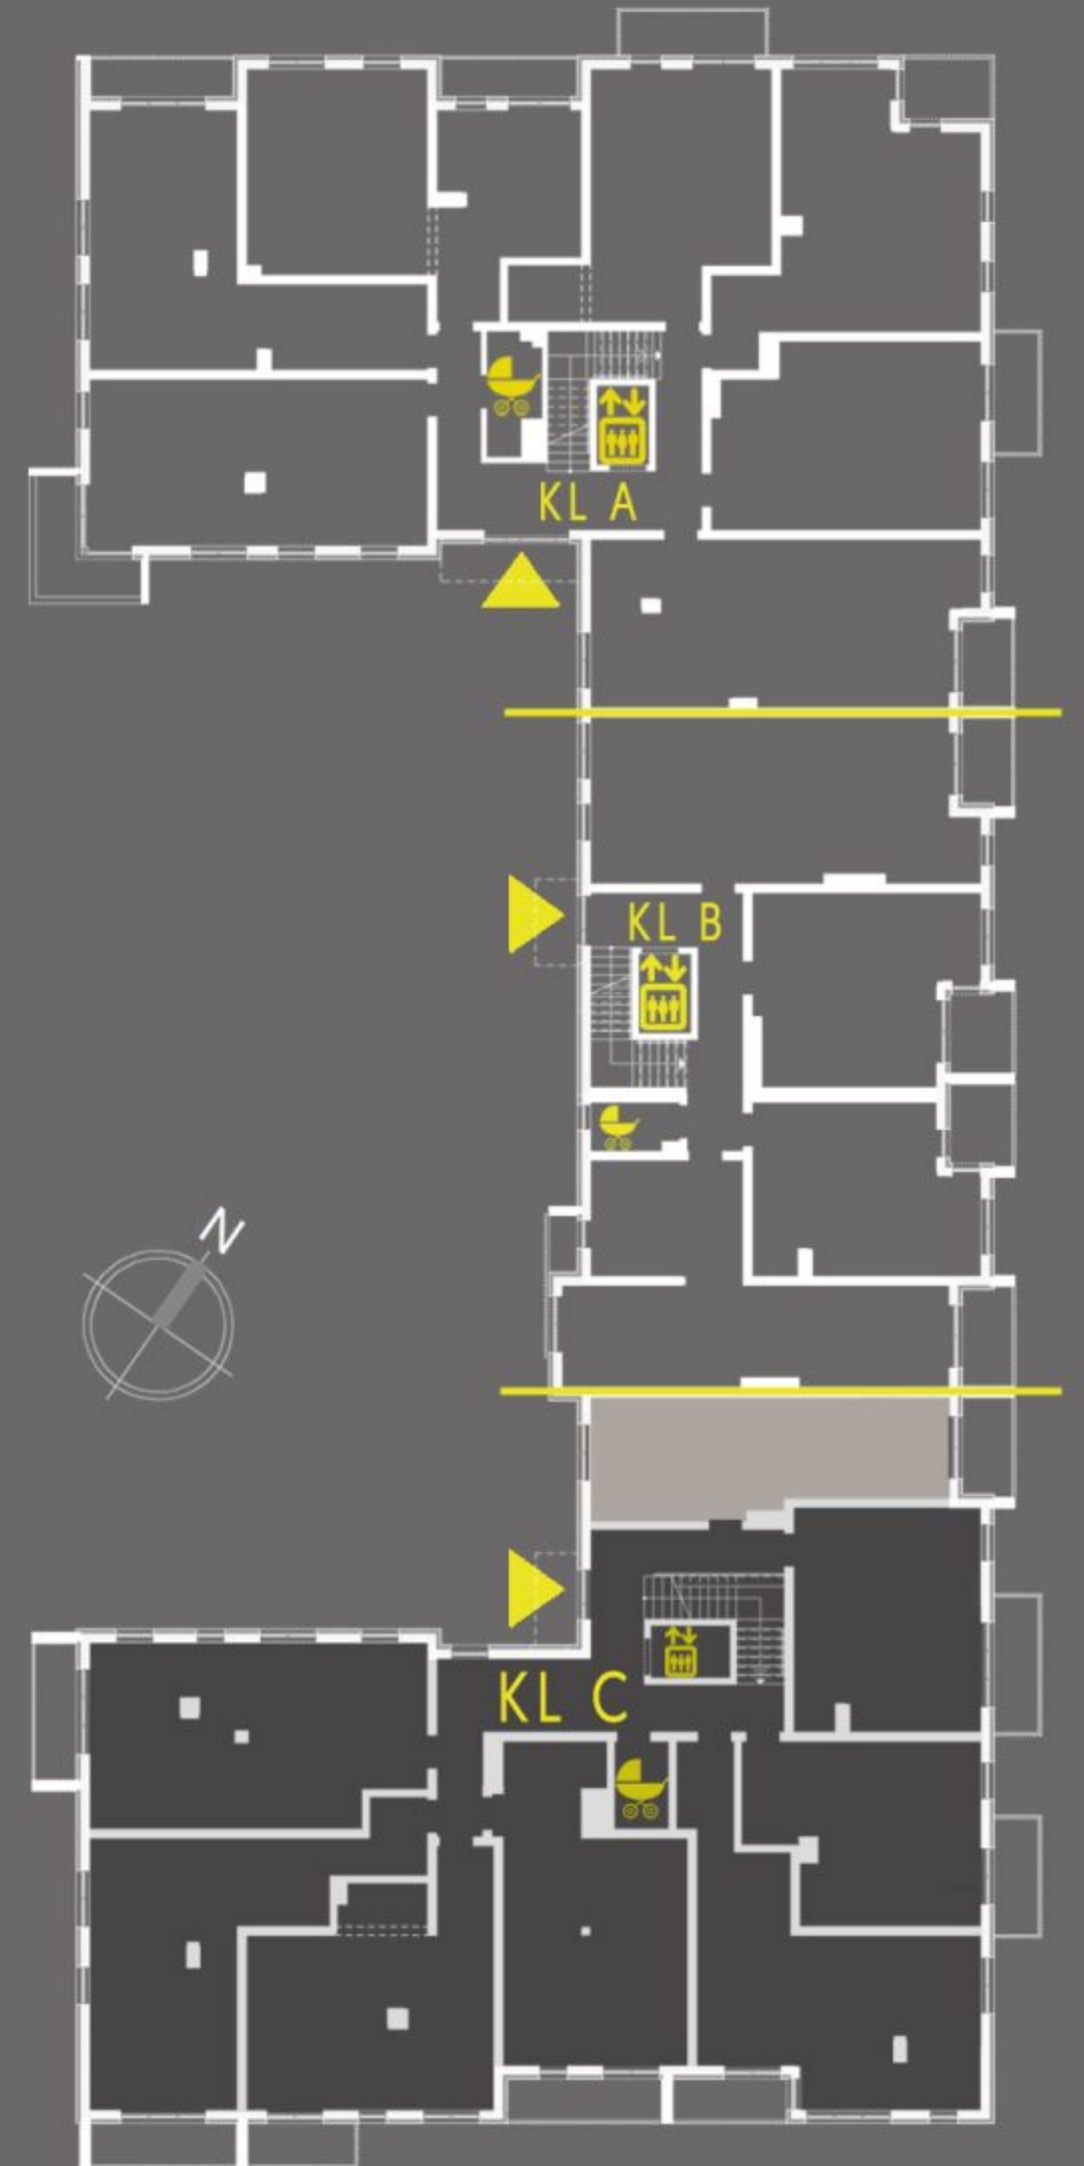

SALON+KUCHNIA	19,34m <sup>2</sup>
ŁAZIENKA	4,13m <sup>2</sup>
KORYTARZ	4,60m <sup>2</sup>
SYPIALNIA	11,24m <sup>2</sup>
<b>SUMA</b>	<b>39,31m<sup>2</sup></b>
TARAS	5,11m <sup>2</sup>
ZIELEŃ	13,30m <sup>2</sup>

BUDYNEK NR 4  
 OSIEDLE  
**NOWA SADOWA**  
 LUBAWA

KARTA DO CELÓW POGŁĄDOWYCH - NIE STANOWI  
 ZOBOWIĄZANIA UMOWNEGO DEWELOPERA

