


ŚCIANY I PIONY BEZ MOŻLIWOŚCI ZMIAN  
 ŚCIANY Z MOŻLIWOŚCIĄ ZMIAN



# M49

## PARTER

### KLATKA C

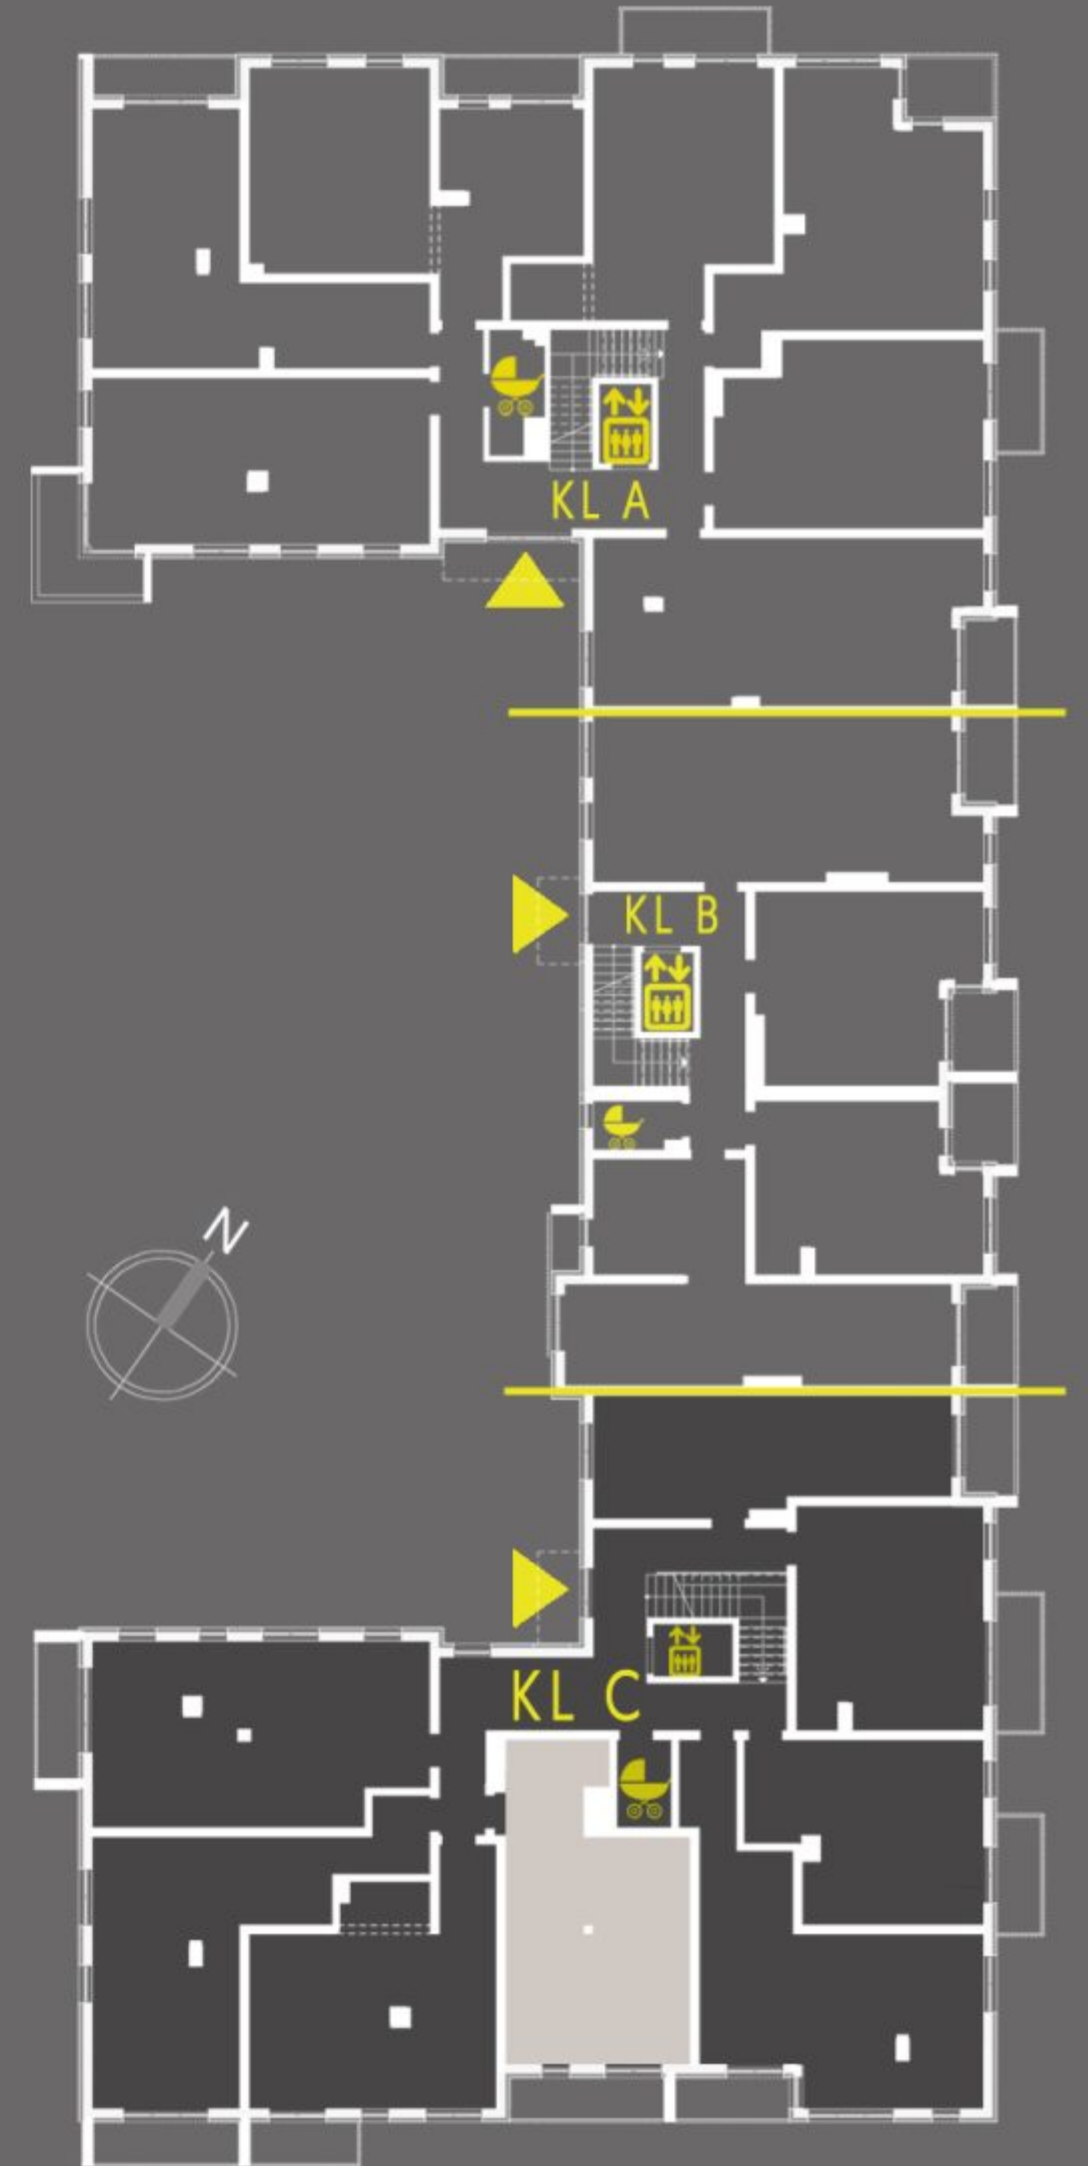

SALON+KUCHNIA	22,90m <sup>2</sup>
ŁAZIENKA	4,98m <sup>2</sup>
KORYTARZ	10,64m <sup>2</sup>
SYPIALNIA	11,38m <sup>2</sup>
<b>SUMA</b>	<b>49,90m<sup>2</sup></b>
TARAS	6,83m <sup>2</sup>
ZIELEŃ	25,35m <sup>2</sup>

BUDYNEK NR 4  
 OSIEDLE  
**NOWA SADOWA**  
 LUBAWA

KARTA DO CELÓW POGŁĄDOWYCH - NIE STANOWI  
 ZOBOWIĄZANIA UMOWNEGO DEWELOPERA

