


ŚCIANY I PIONY BEZ MOŻLIWOŚCI ZMIAN
 ŚCIANY Z MOŻLIWOŚCIĄ ZMIAN



M54

PIĘTRO I

KLATKA C

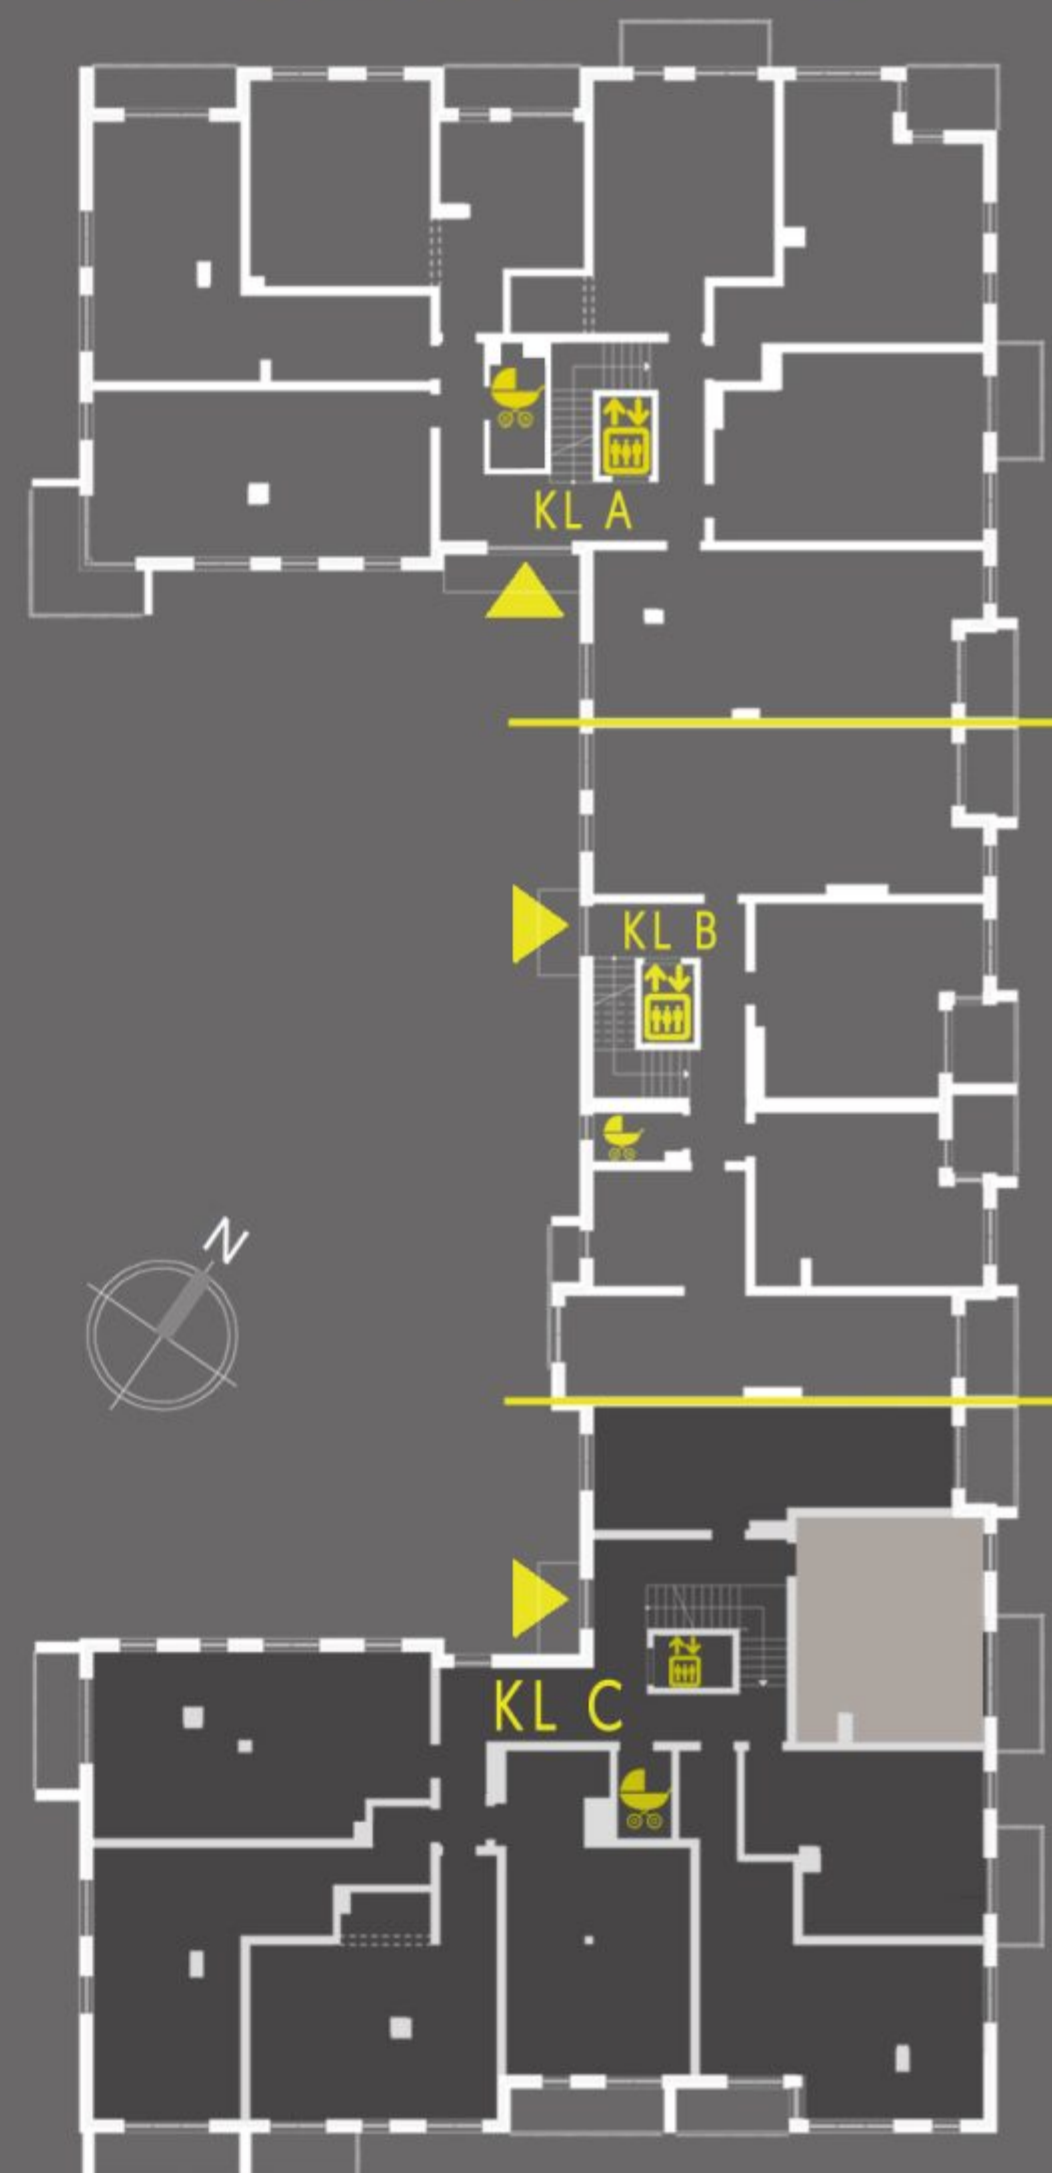

SALON+KUCHNIA	17,67m ²
ŁAZIENKA	4,43m ²
KORYTARZ	7,27m ²
SYPIALNIA	10,79m ²
SUMA	40,16m²
POW. BALKONU	6,02m²

BUDYNEK NR 4
OSIEDLE
NOWA SADOWA
LUBAWA

KARTA DO CELÓW POGŁĄDOWYCH - NIE STANOWI ZOBOWIĄZANIA UMOWNEGO DEWELOPERA

