


ŚCIANY I PIONY BEZ MOŻLIWOŚCI ZMIAN
 ŚCIANY Z MOŻLIWOŚCIĄ ZMIAN



M55

PIĘTRO I

KLATKA C

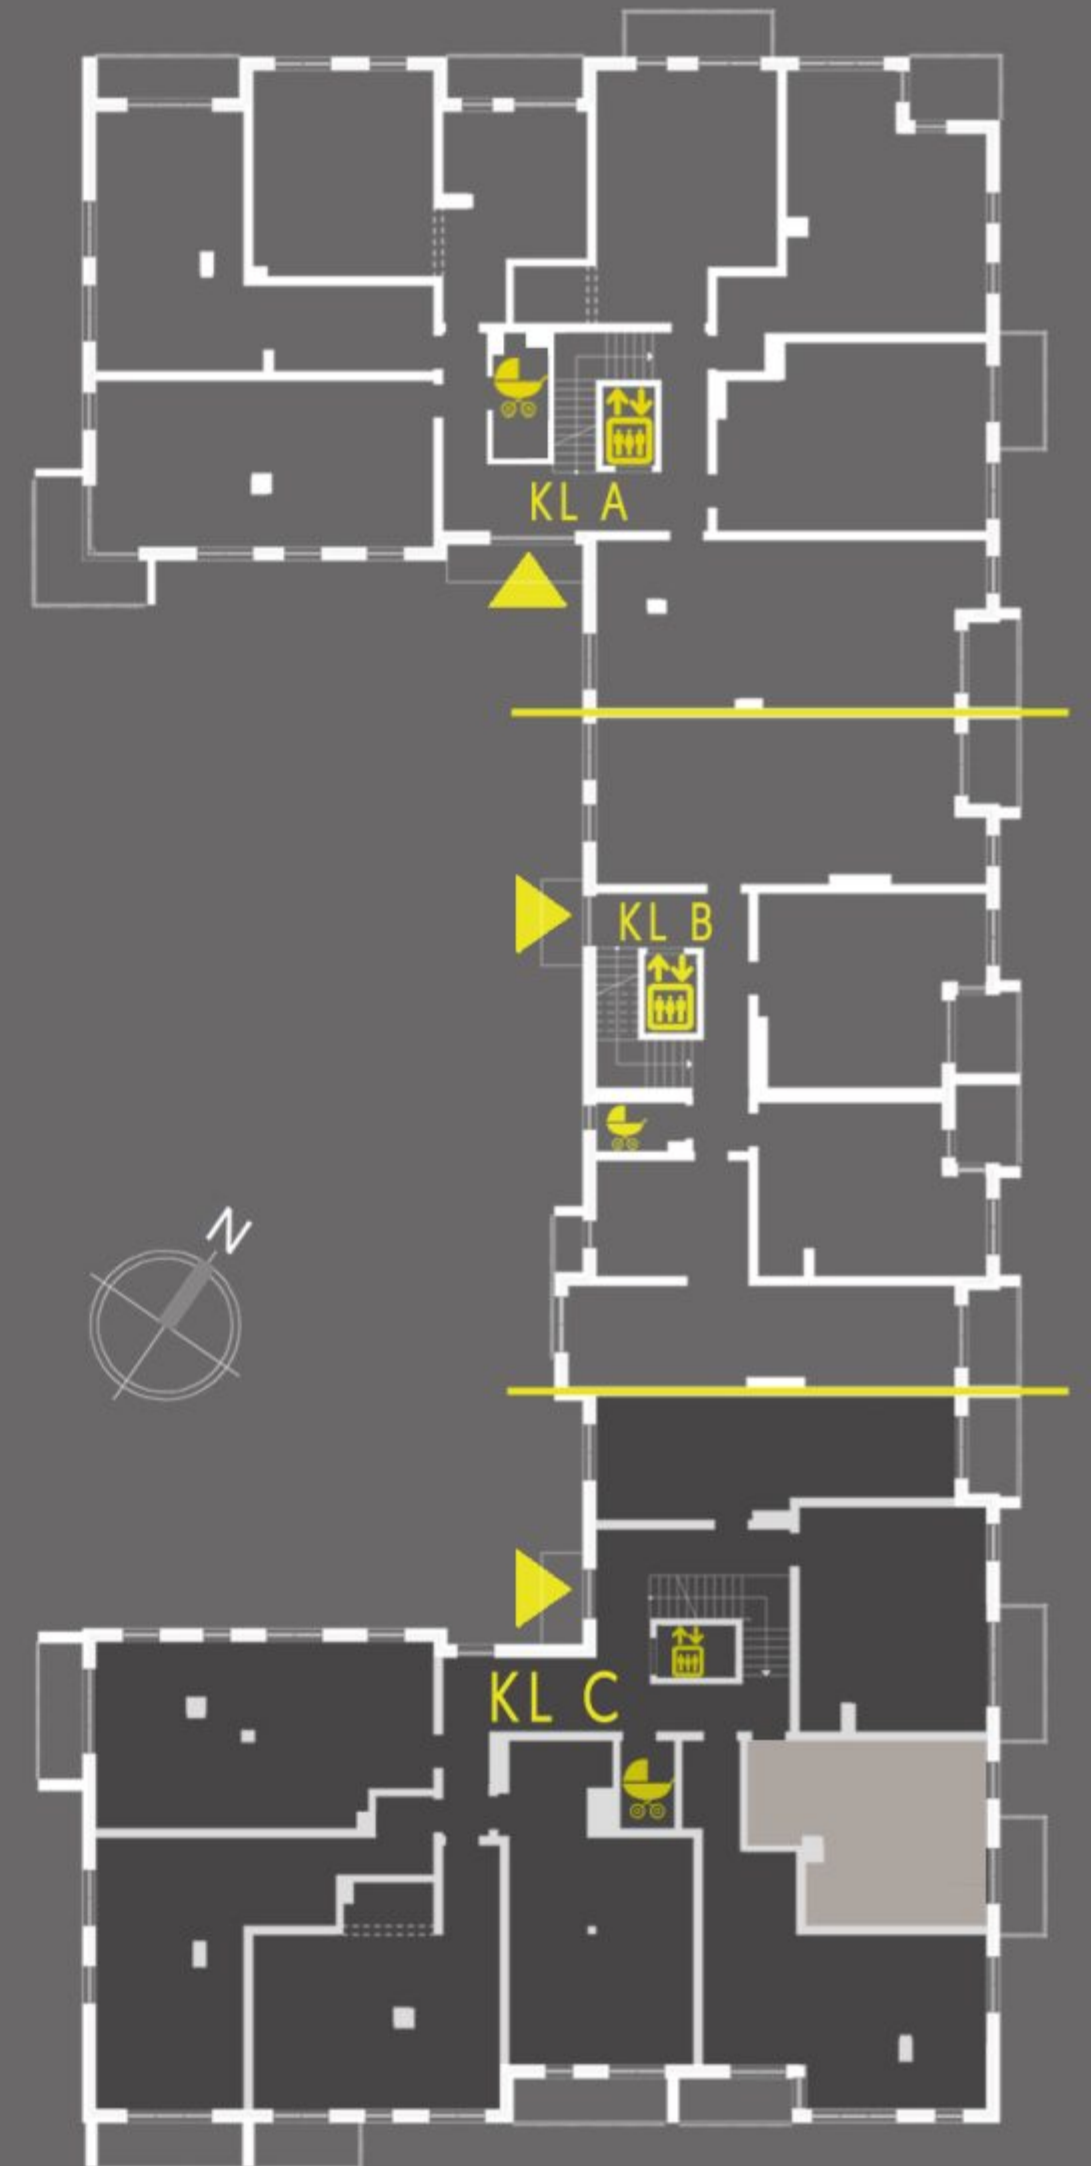

SALON+KUCHNIA	17,61m ²
ŁAZIENKA	3,91m ²
KORYTARZ	6,48m ²
SYPIALNIA	9,60m ²
SUMA	37,60m²

POW. BALKONU 5,16m²

BUDYNEK NR 4
OSIEDLE
NOWA SADOWA
LUBAWA

KARTA DO CELÓW POGŁĄDOWYCH - NIE STANOWI ZOBOWIĄZANIA UMOWNEGO DEWELOPERA

