


ŚCIANY I PIONY BEZ MOŻLIWOŚCI ZMIAN
 ŚCIANY Z MOŻLIWOŚCIĄ ZMIAN



M 56

PIĘTRO I

KLATKA C

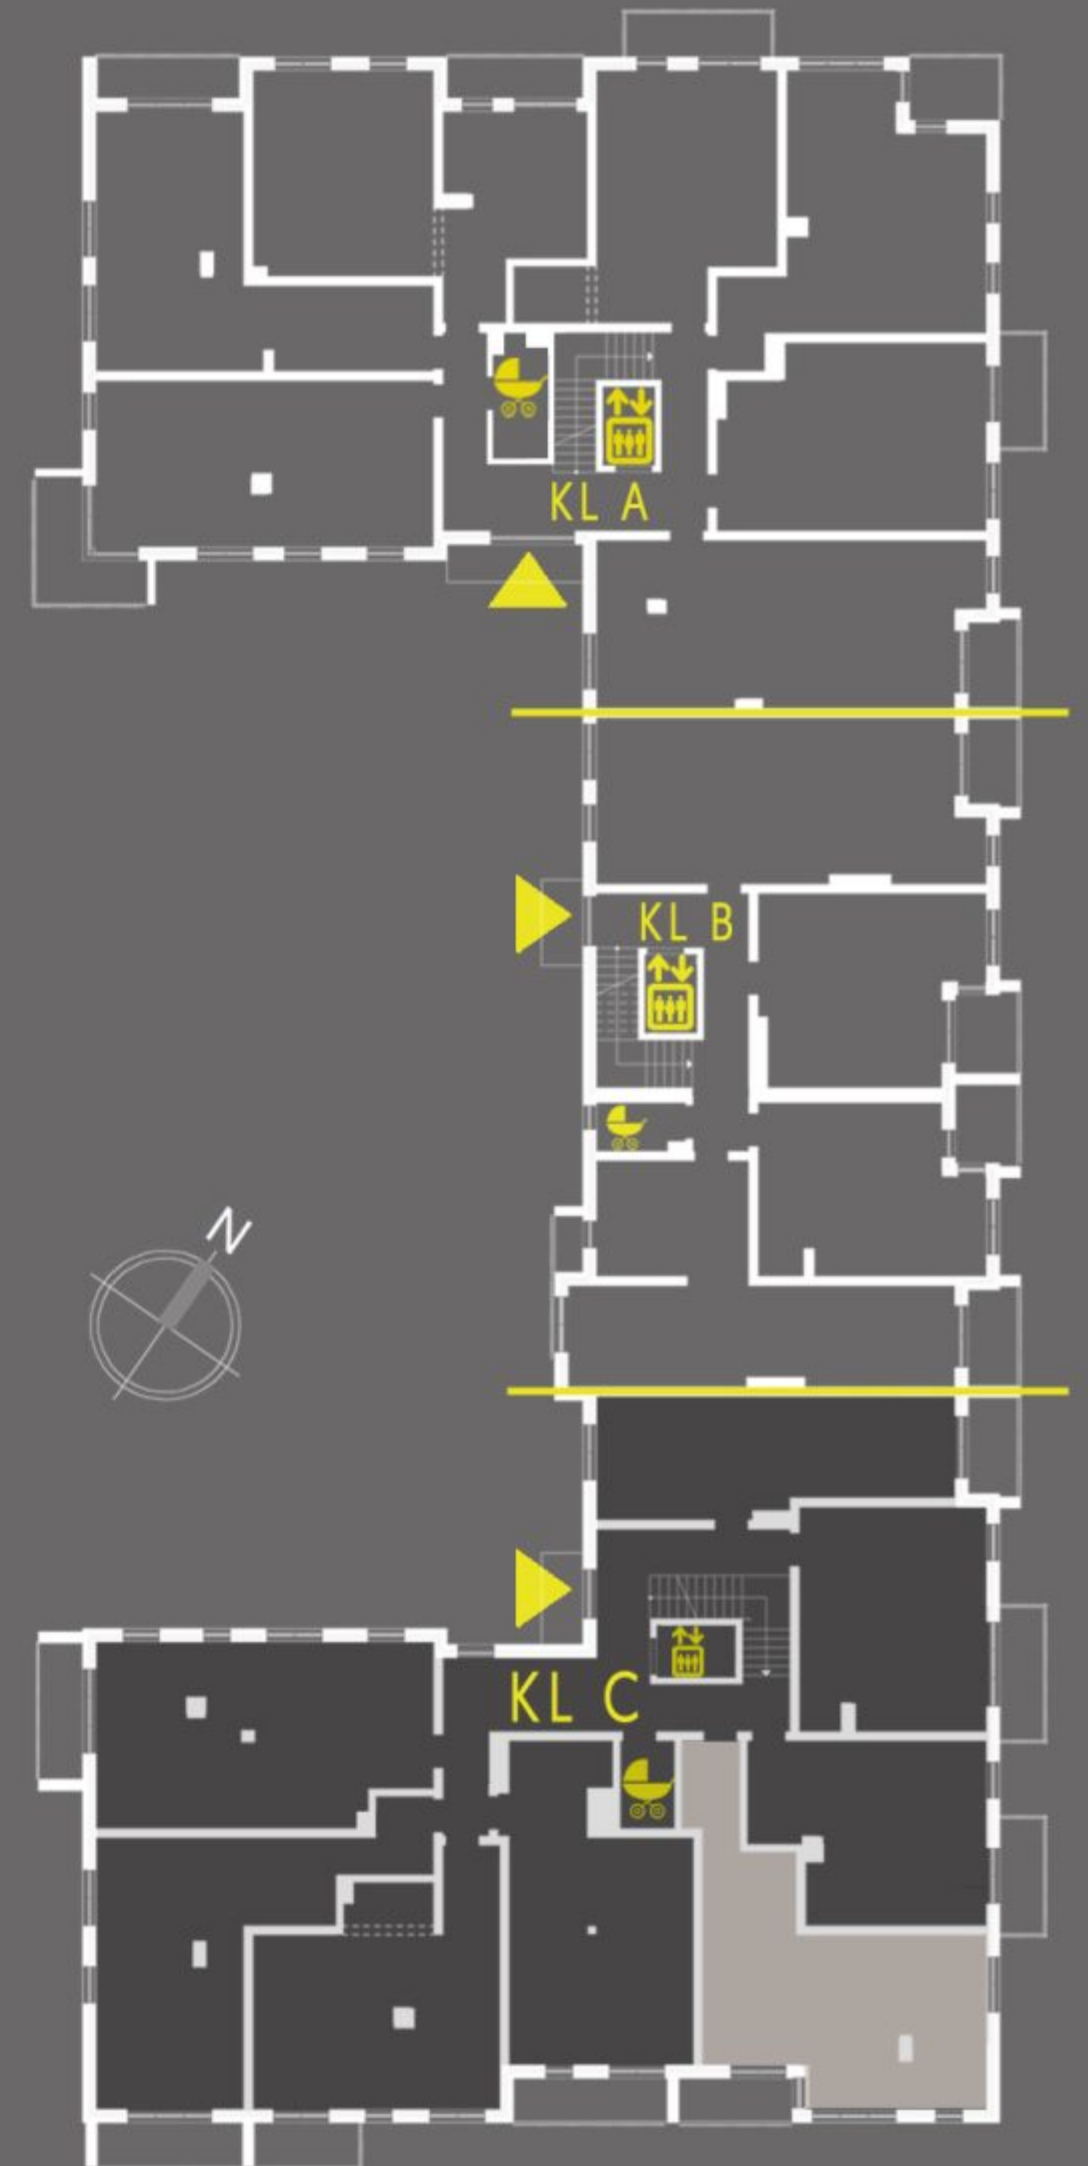

SALON+KUCHNIA	22,25m ²
ŁAZIENKA	4,04m ²
KORYTARZ	13,07m ²
SYPIALNIA	8,62m ²
POKÓJ	8,27m ²
SUMA	56,25m²
POW. BALKONU	4,57m ²

BUDYNEK NR 4
 OSIEDLE
 NOWA SADOWA
 LUBAWA

KARTA DO CELÓW POGŁĄDOWYCH - NIE STANOWI ZOBOWIĄZANIA UMOWNEGO DEWELOPERA

