



ŚCIANY I PIONY BEZ MOŻLIWOŚCI ZMIAN


ŚCIANY Z MOŻLIWOŚCIĄ ZMIAN



M 60

PIĘTRO I

KLATKA C

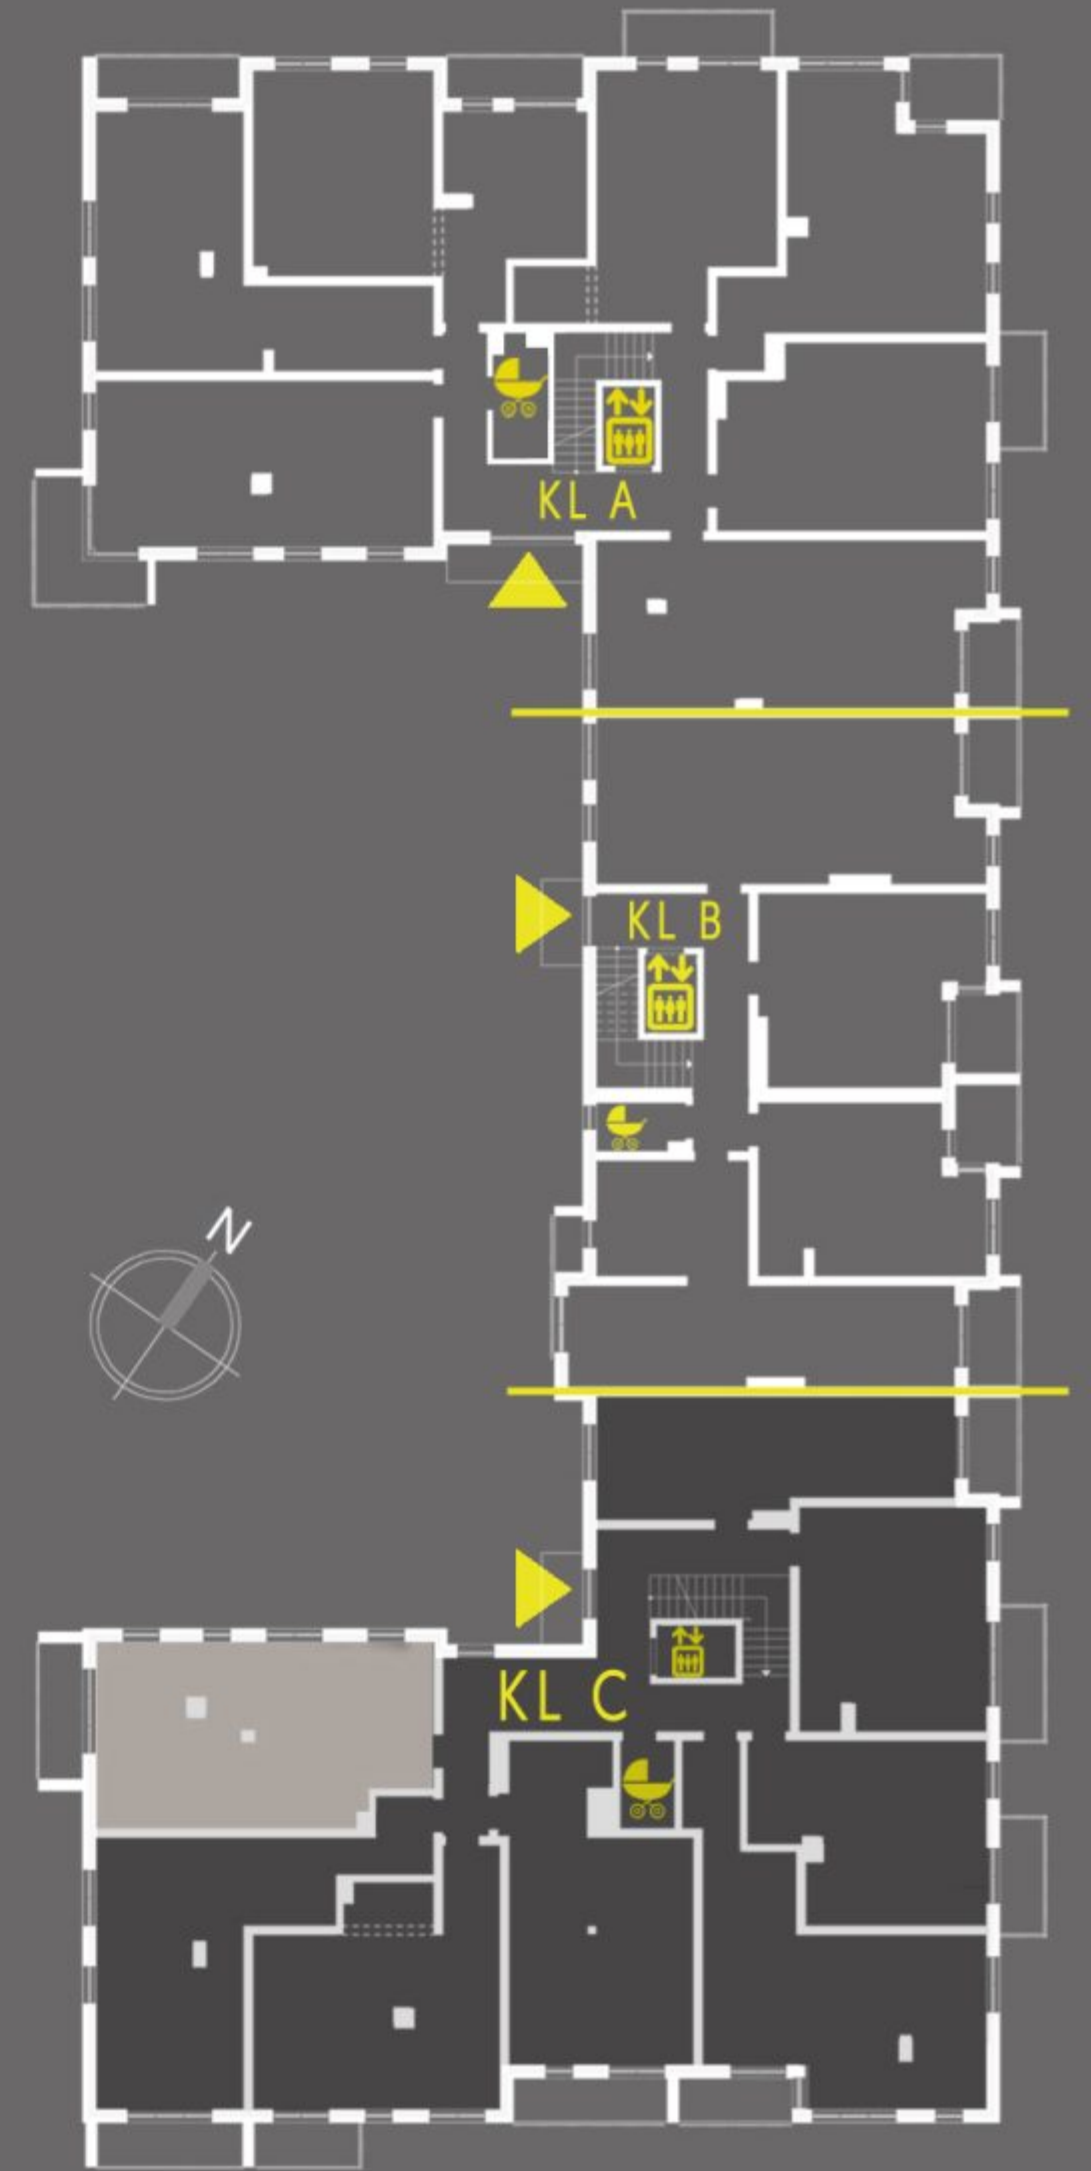

SALON+KUCHNIA	21,22m ²
ŁAZIENKA	3,87m ²
KORYTARZ	12,19m ²
SYPIALNIA	8,19m ²
POKÓJ	11,35m ²
SUMA	56,82m²
POW. BALKONU	5,70m ²

BUDYNEK NR 4
OSIEDLE
NOWA SADOWA
LUBAWA

KARTA DO CELÓW POGŁĄDOWYCH - NIE STANOWI
ZOBOWIĄZANIA UMOWNEGO DEWELOPERA

