


ŚCIANY I PIONY BEZ MOŻLIWOŚCI ZMIAN  
 ŚCIANY Z MOŻLIWOŚCIĄ ZMIAN



# M64

## PIĘTRO II

### KLATKA C

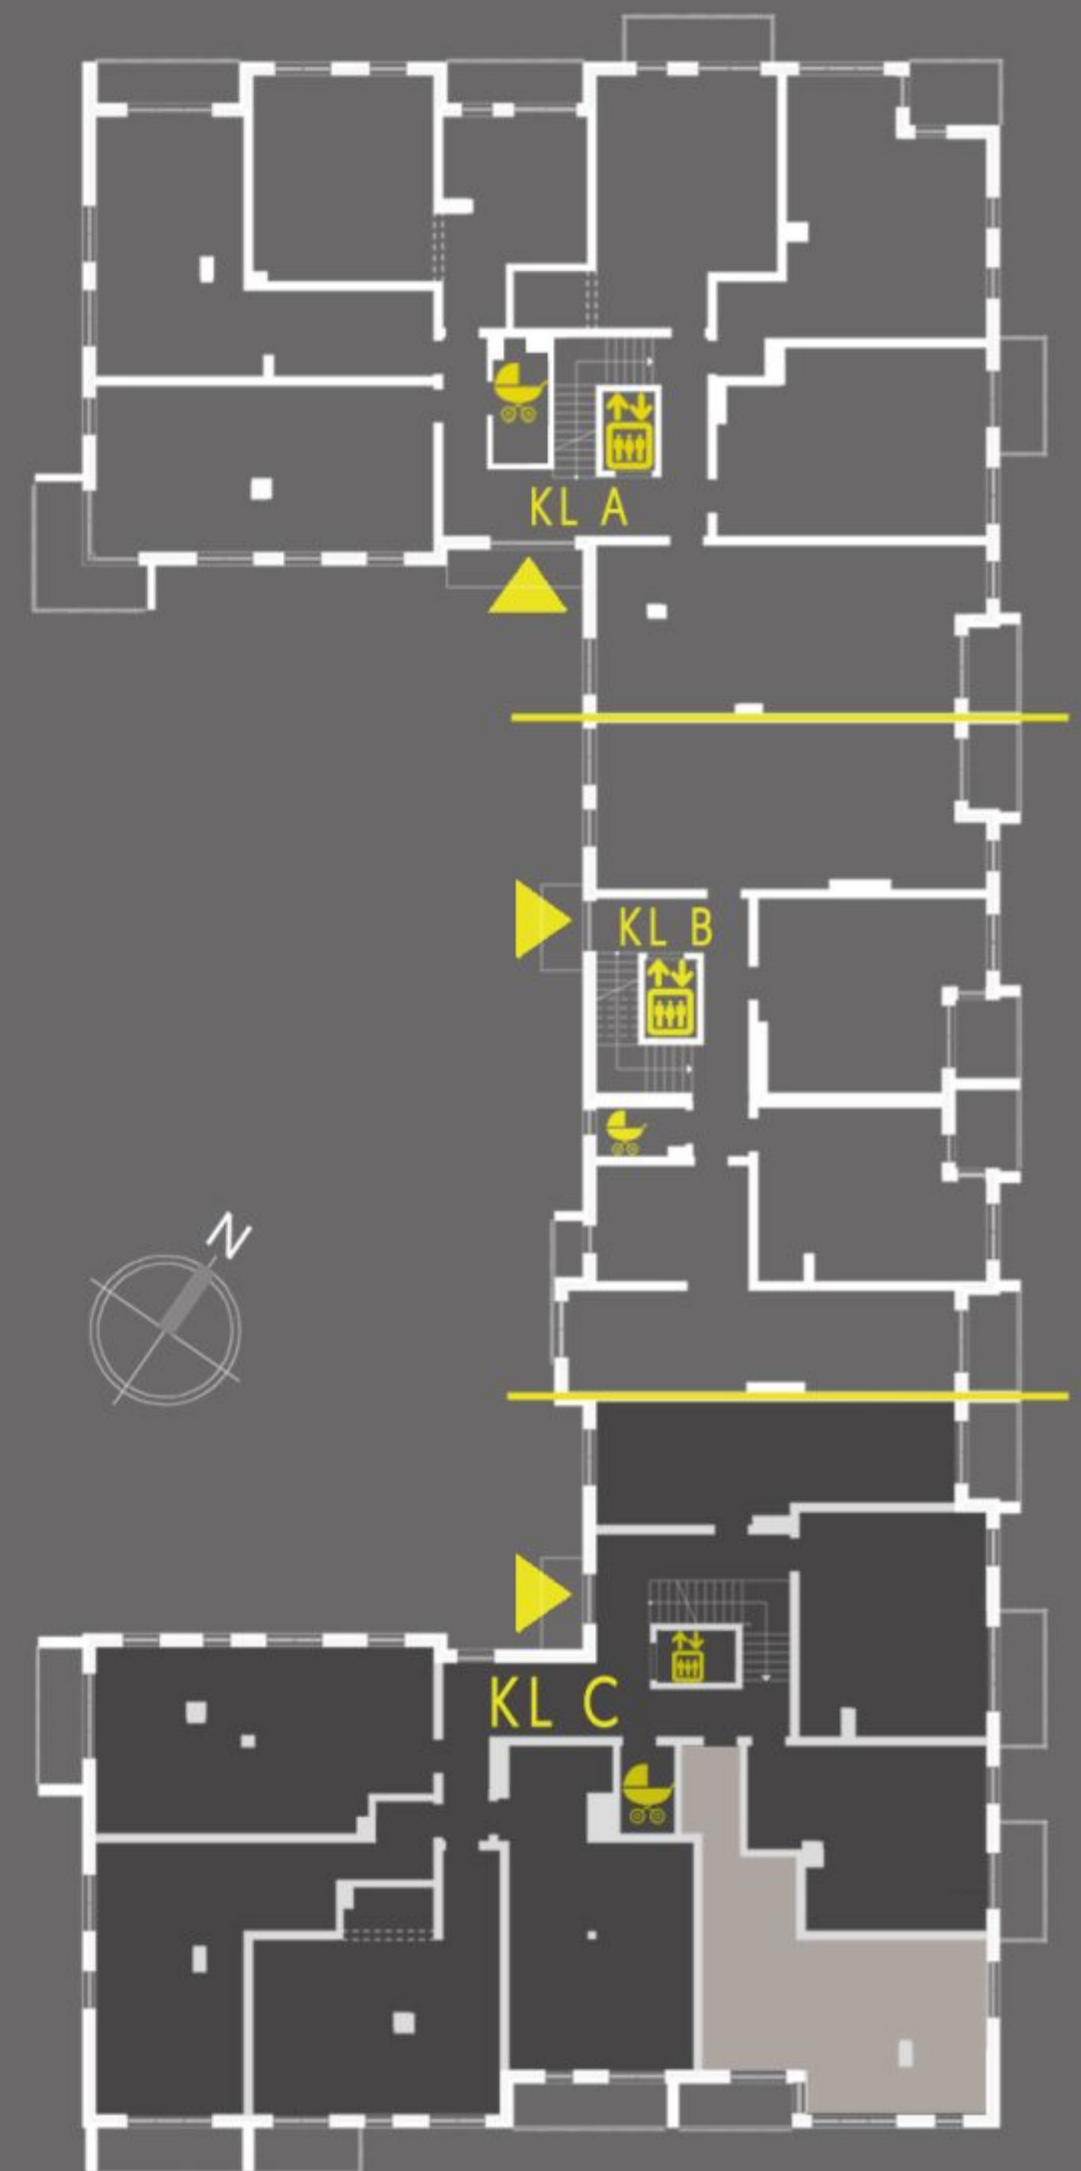

SALON+KUCHNIA	22,25m <sup>2</sup>
ŁAZIENKA	4,04m <sup>2</sup>
KORYTARZ	13,07m <sup>2</sup>
SYPIALNIA	8,62m <sup>2</sup>
POKÓJ	8,27m <sup>2</sup>
<b>SUMA</b>	<b>56,25m<sup>2</sup></b>
POW. BALKONU	4,57m <sup>2</sup>

**BUDYNEK NR 4**  
**OSIEDLE**  
**NOWA SADOWA**  
**LUBAWA**

KARTA DO CELÓW POGŁĄDOWYCH - NIE STANOWI ZOBOWIĄZANIA UMOWNEGO DEWELOPERA

