


ŚCIANY I PIONY BEZ MOŻLIWOŚCI ZMIAN
 ŚCIANY Z MOŻLIWOŚCIĄ ZMIAN



M67

PIĘTRO II

KLATKA C

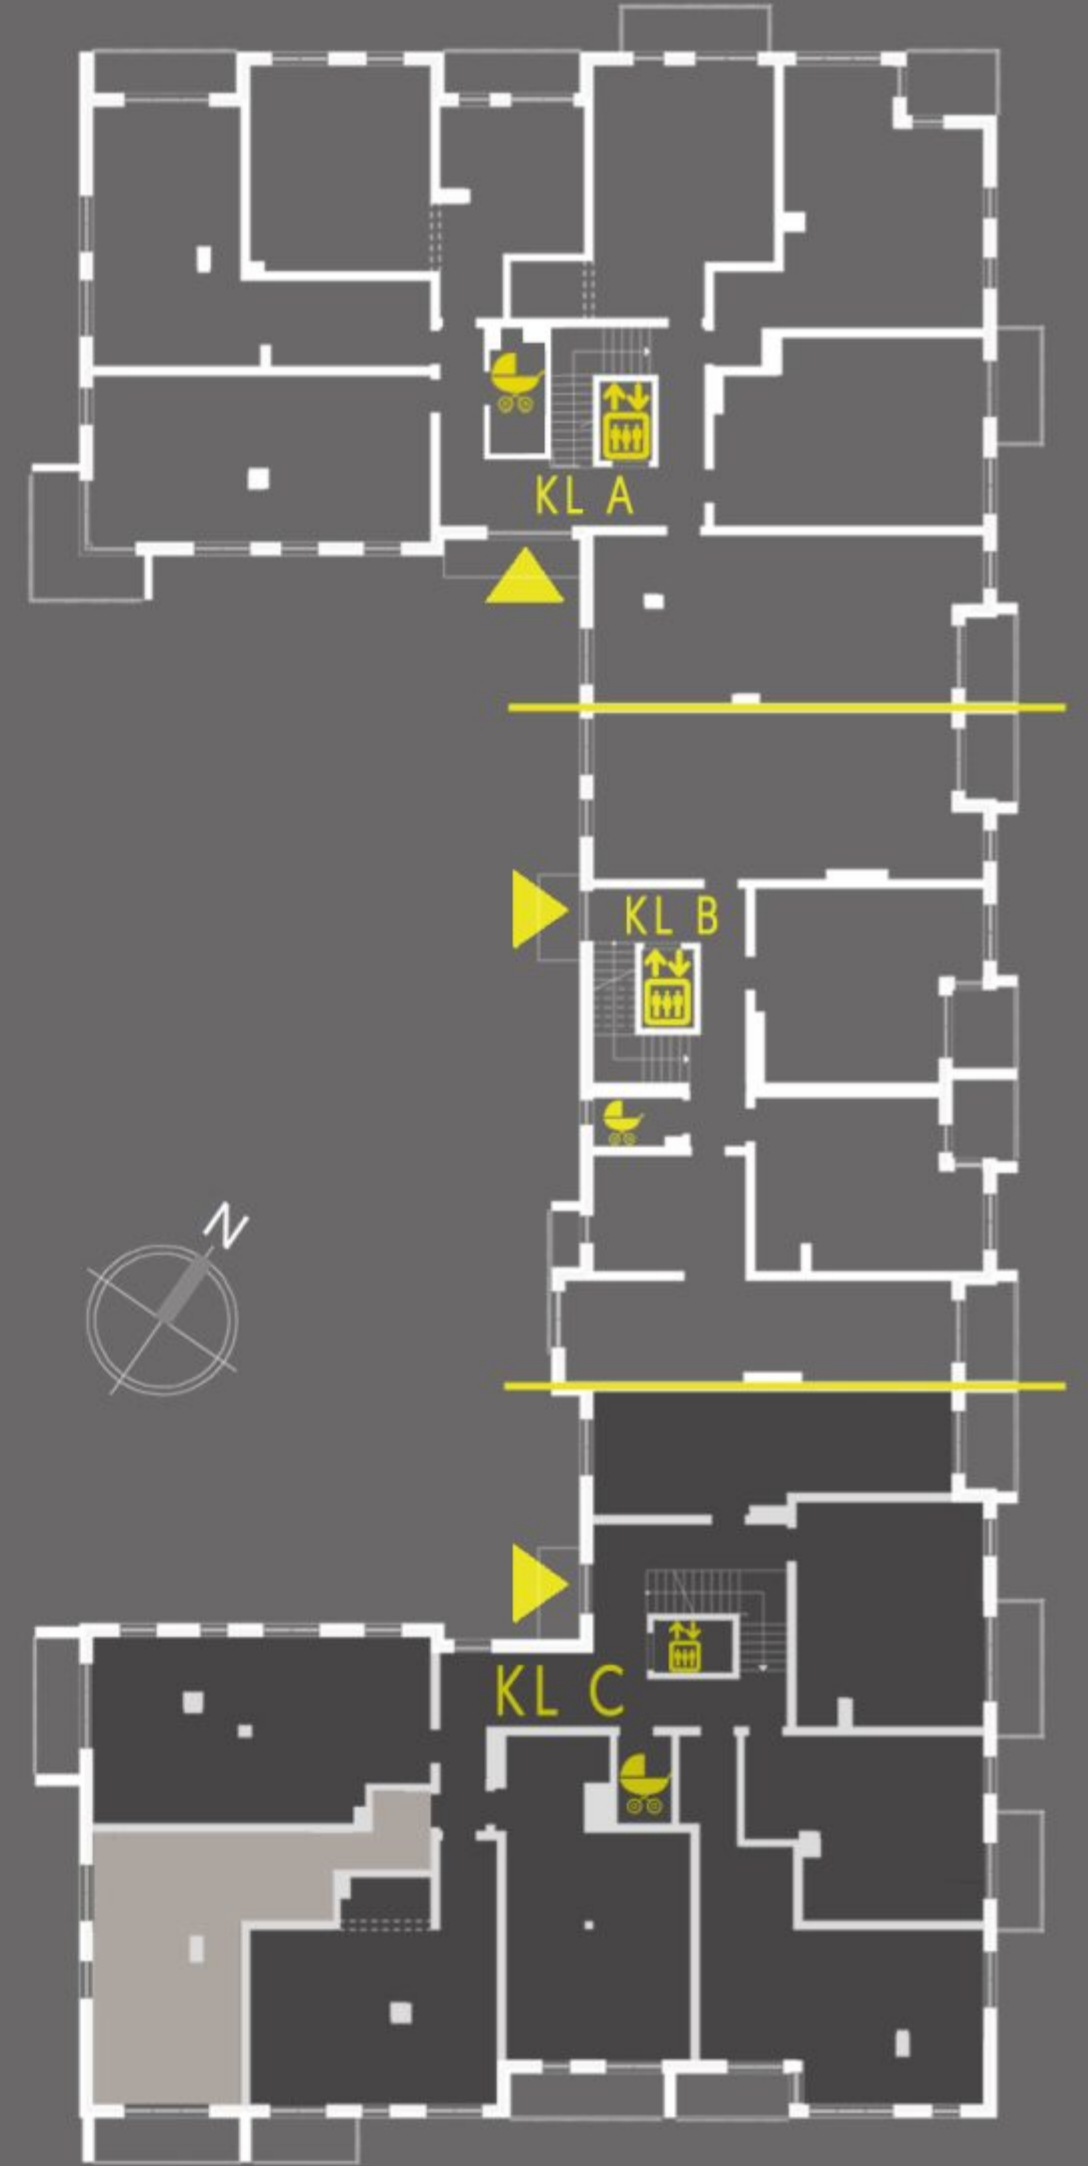

SALON+KUCHNIA	23,97m ²
ŁAZIENKA	4,02m ²
KORYTARZ	13,73m ²
SYPIALNIA	10,89m ²
SUMA	52,61m²
POW. BALKONU	6,09m²

BUDYNEK NR 4
 OSIEDLE
NOWA SADOWA
 LUBAWA

KARTA DO CELÓW POGŁĄDOWYCH - NIE STANOWI
 ZOBOWIĄZANIA UMOWNEGO DEWELOPERA

