


ŚCIANY I PIONY BEZ MOŻLIWOŚCI ZMIAN  
 ŚCIANY Z MOŻLIWOŚCIĄ ZMIAN



# M70

## PIĘTRO III

### KLATKA C

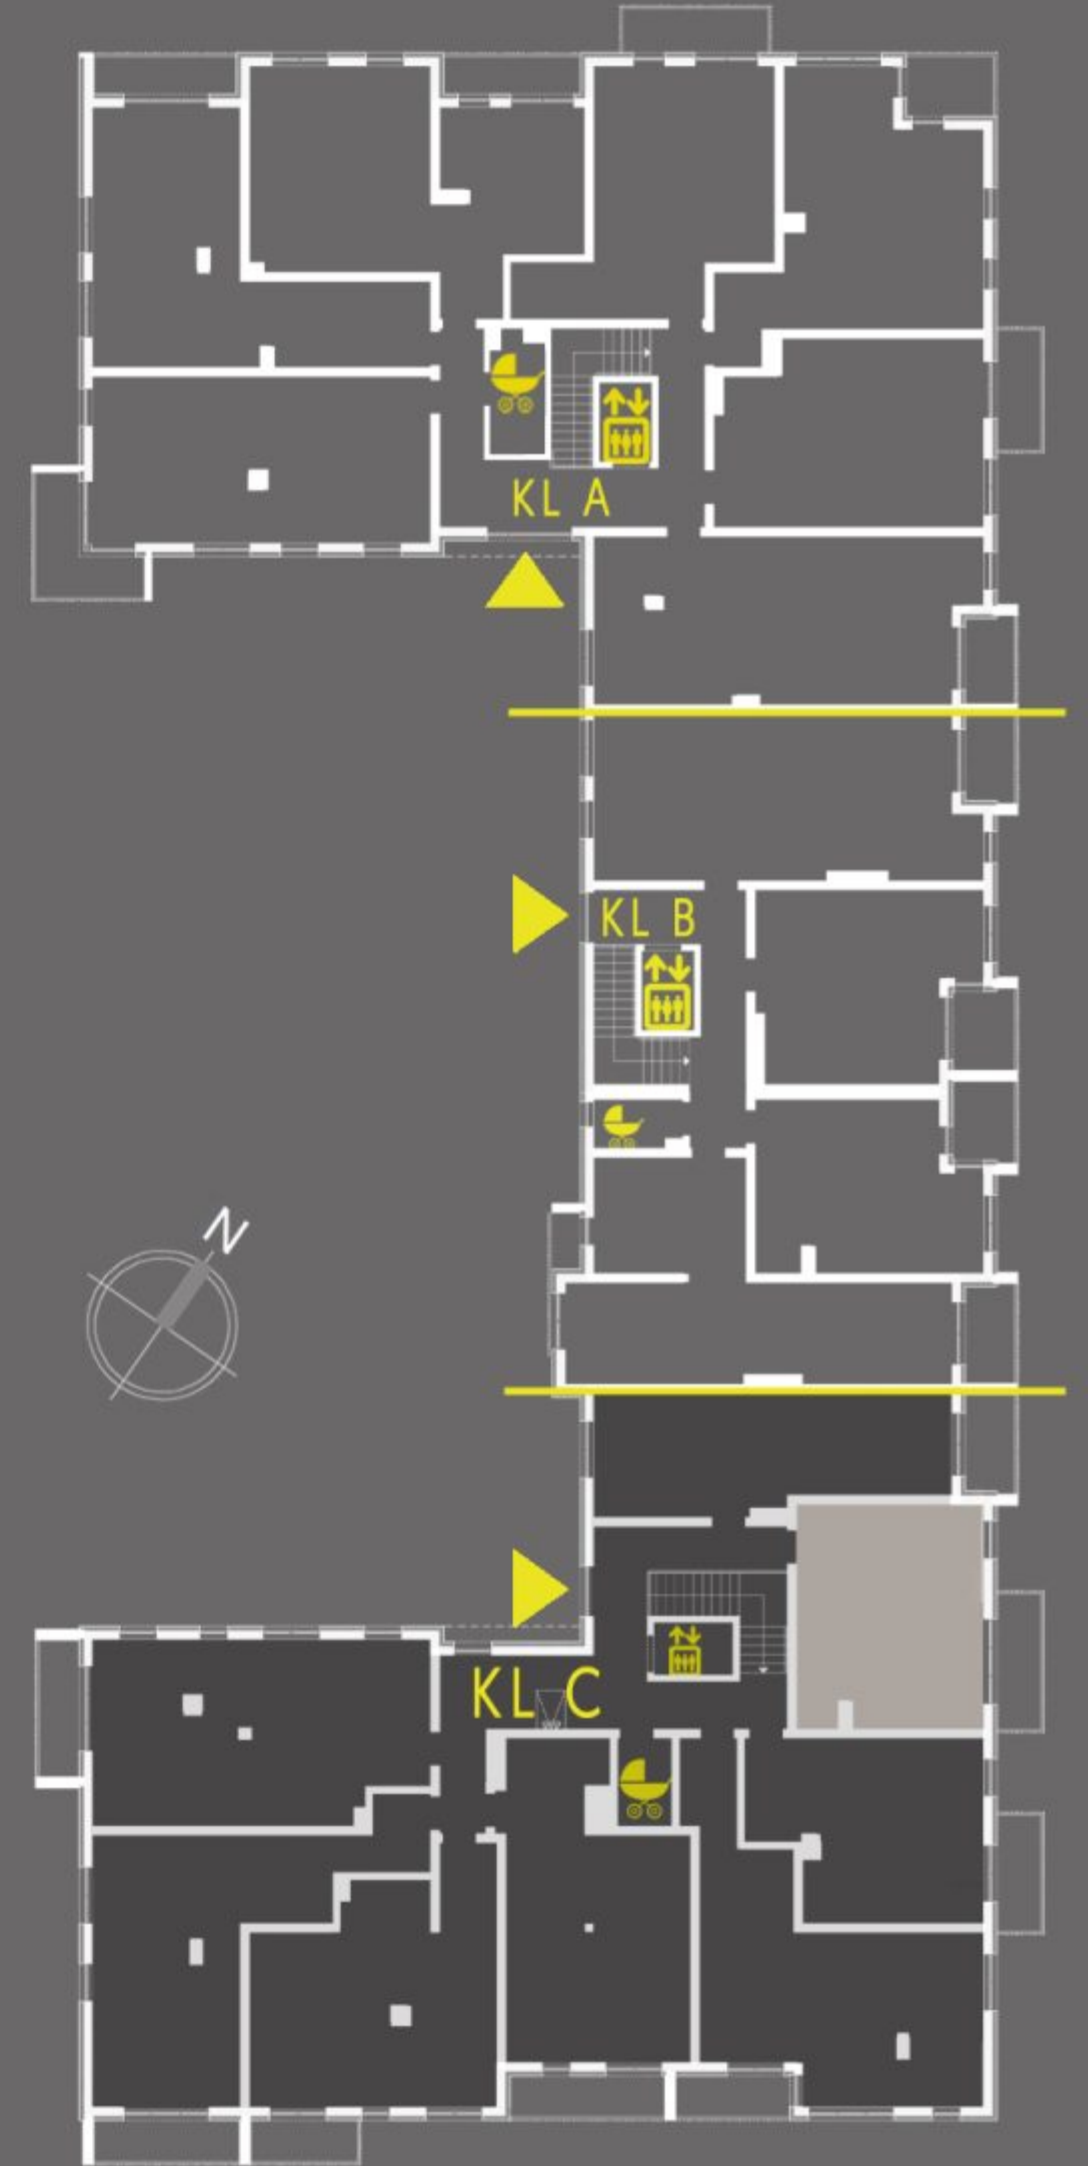

SALON+KUCHNIA	17,67m <sup>2</sup>
ŁAZIENKA	4,43m <sup>2</sup>
KORYTARZ	7,27m <sup>2</sup>
SYPIALNIA	10,79m <sup>2</sup>
<b>SUMA</b>	<b>40,16m<sup>2</sup></b>

POW. BALKONU 6,02m<sup>2</sup>

BUDYNEK NR 4  
 OSIEDLE  
**NOWA SADOWA**  
 LUBAWA

KARTA DO CELÓW POGŁĄDOWYCH - NIE STANOWI ZOBOWIĄZANIA UMOWNEGO DEWELOPERA

