

ŚCIANY I PIONY BEZ MOŻLIWOŚCI ZMIAN
 ŚCIANY Z MOŻLIWOŚCIĄ ZMIAN




BUDYNEK NR 4
 OSIEDLE
NOWA SADOWA
 LUBAWA

KARTA DO CELÓW POGŁĄDOWYCH - NIE STANOWI
 ZOBOWIĄZANIA UMOWNEGO DEWELOPERA

M71

PIĘTRO III

KLATKA C

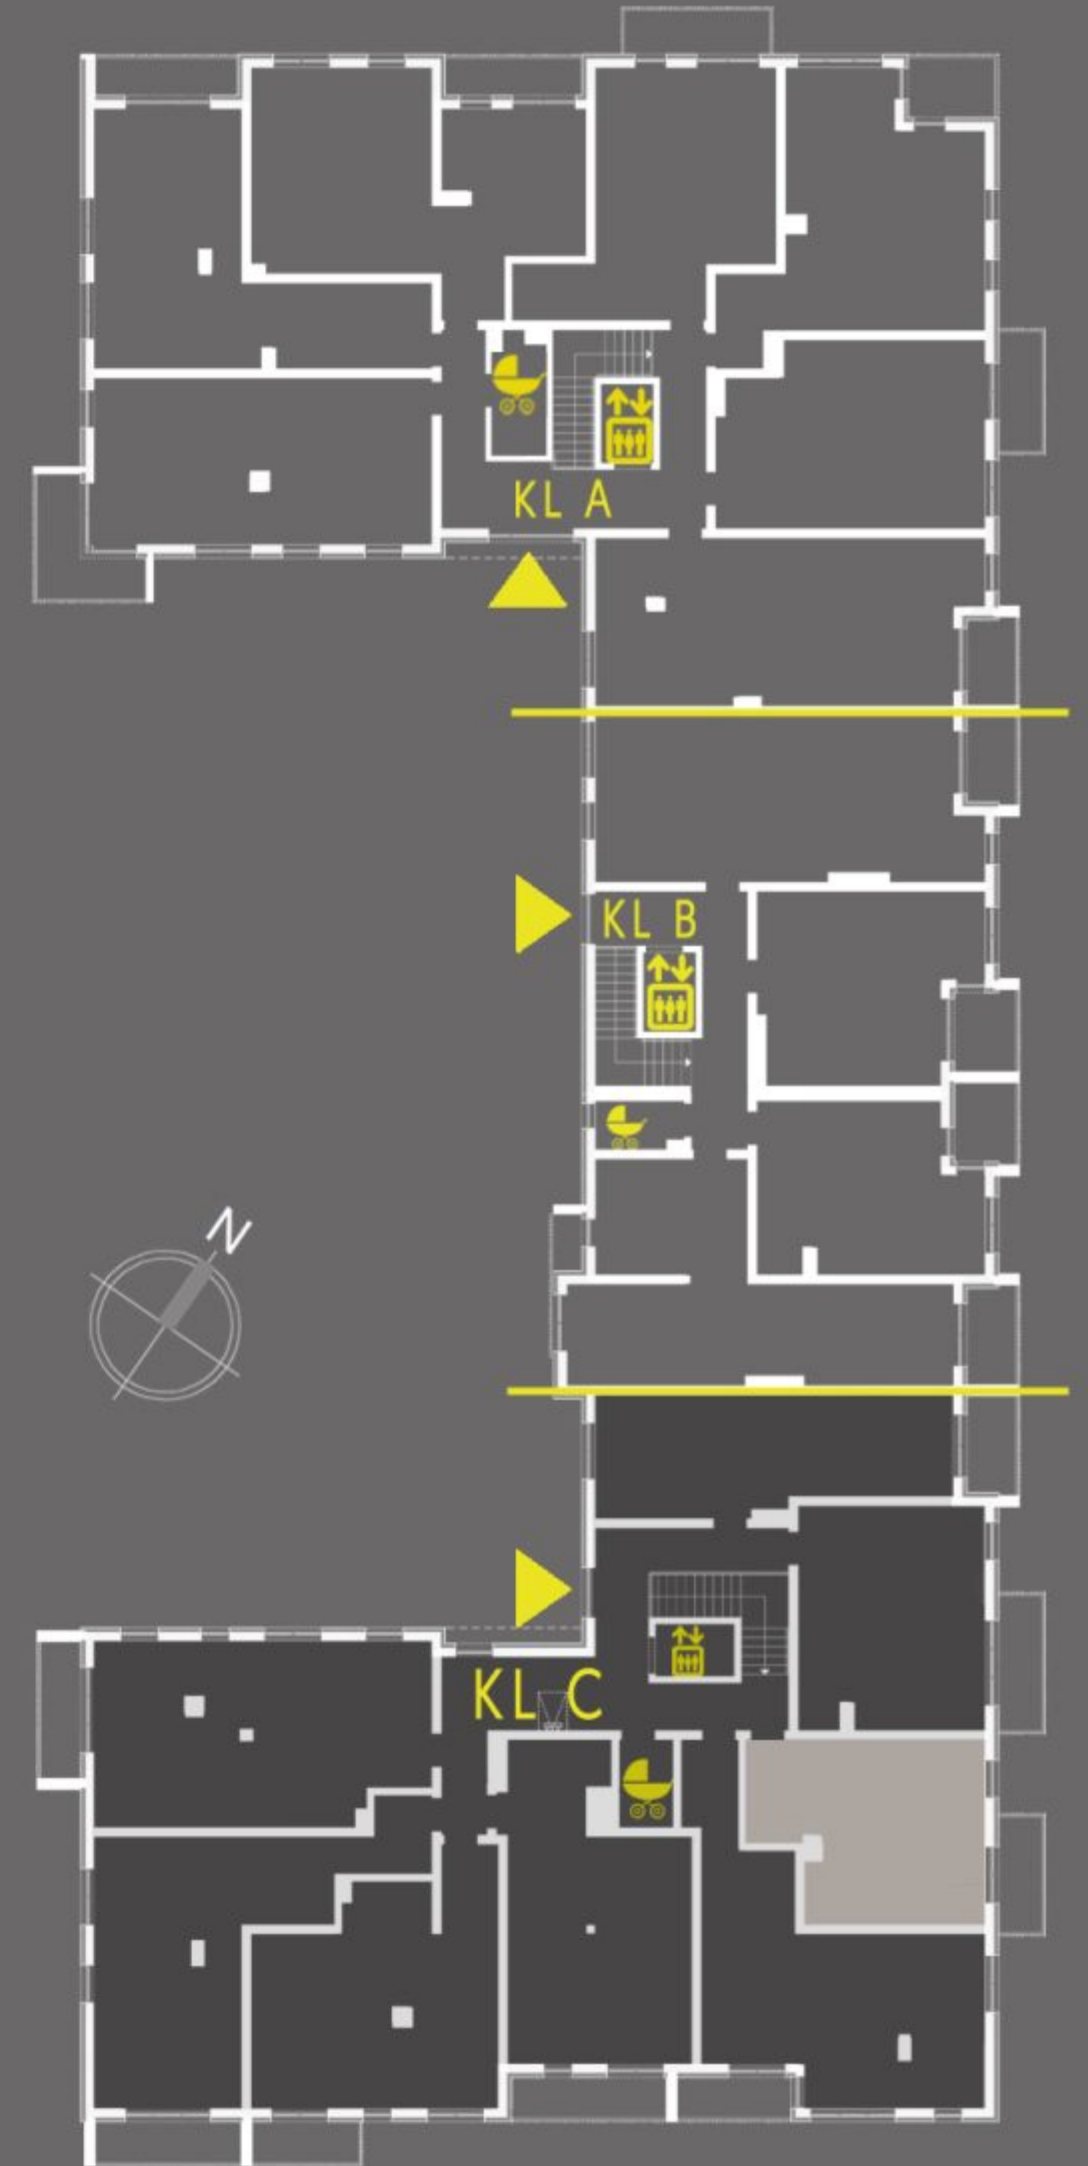

SALON+KUCHNIA	17,61m ²
ŁAZIENKA	3,91m ²
KORYTARZ	6,48m ²
SYPIALNIA	9,60m ²
SUMA	37,60m²

POW. BALKONU 5,16m²

