


# M72

## PIĘTRO III

### KLATKA C

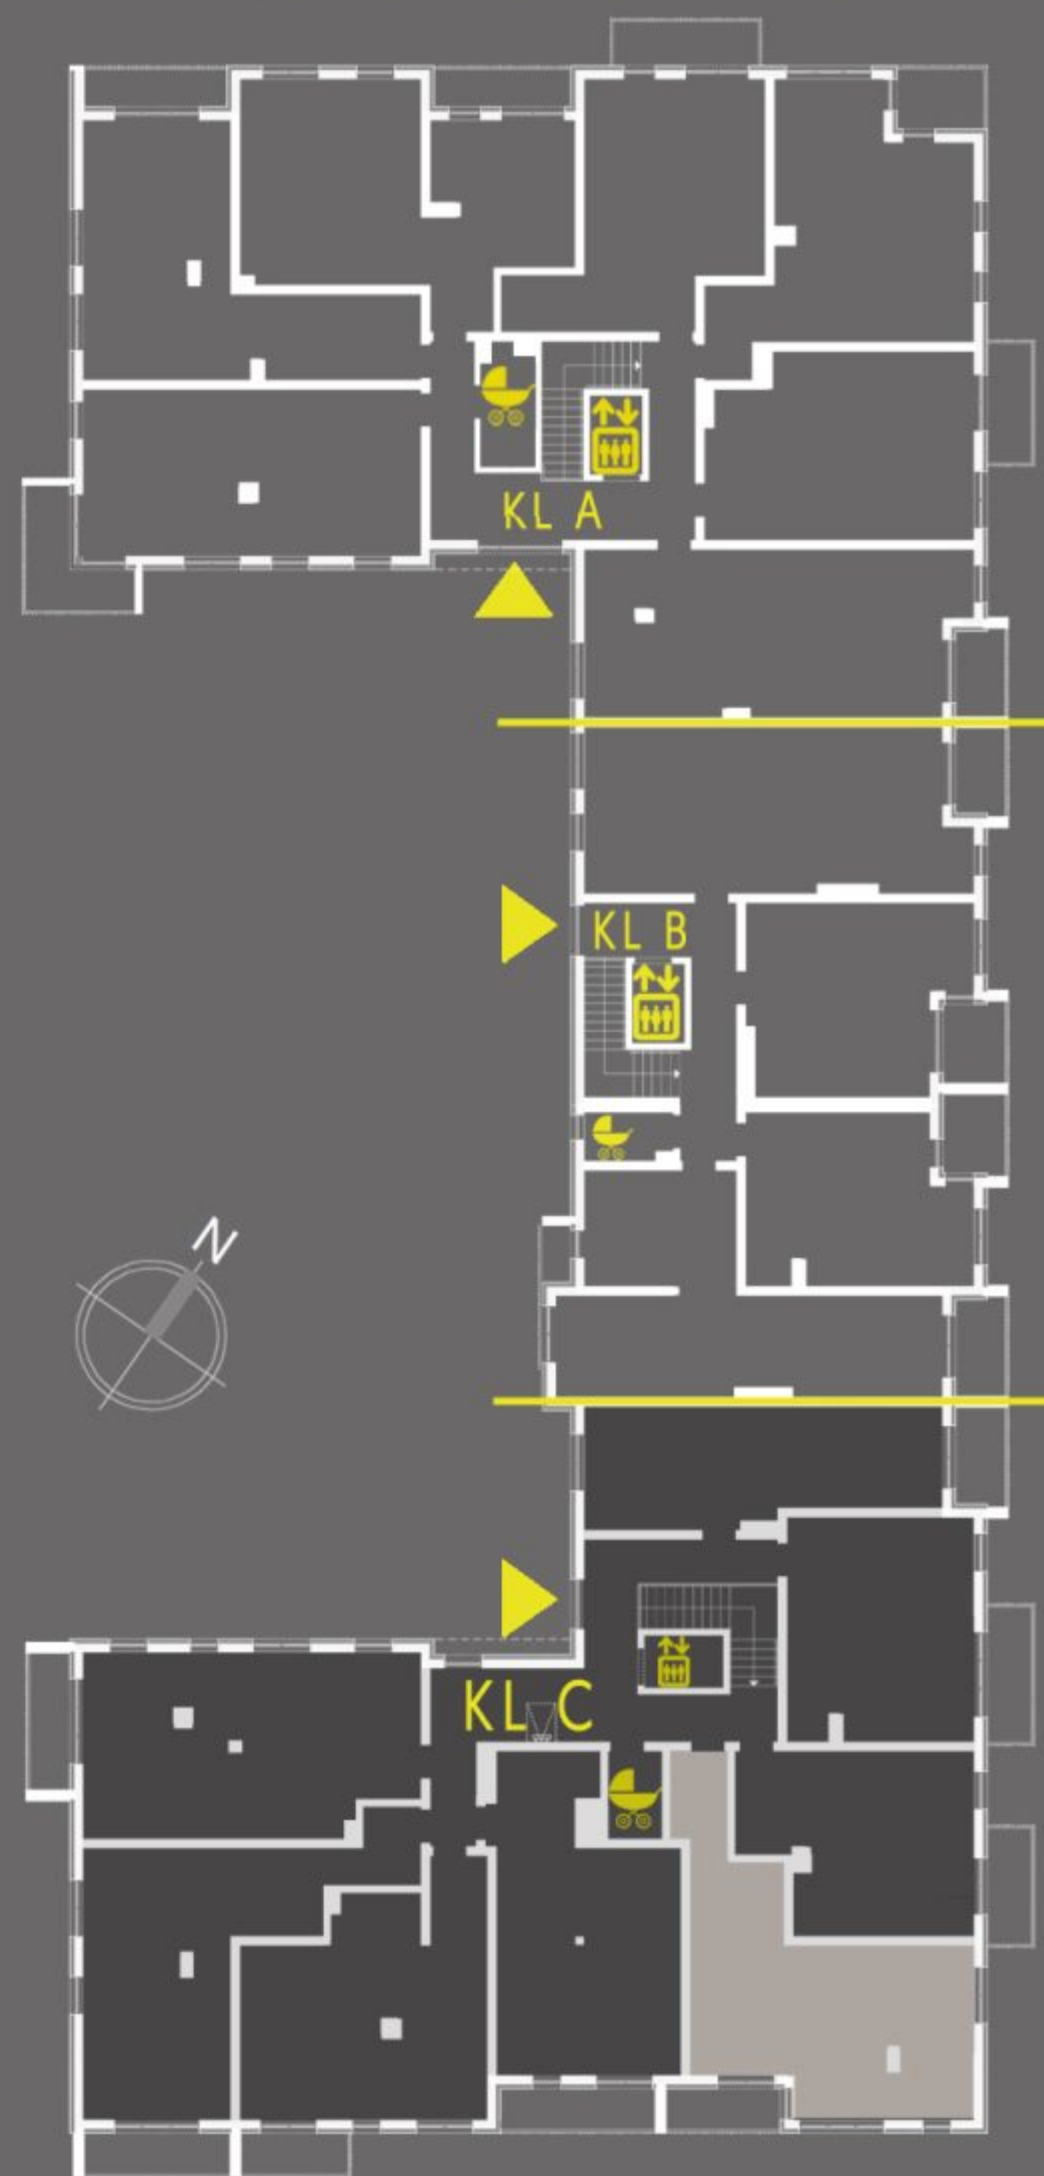

ŚCIANY I PIONY BEZ MOŻLIWOŚCI ZMIAN  
 ŚCIANY Z MOŻLIWOŚCIĄ ZMIAN



SALON+KUCHNIA	22,25m <sup>2</sup>
ŁAZIENKA	4,04m <sup>2</sup>
KORYTARZ	13,07m <sup>2</sup>
SYPIALNIA	8,62m <sup>2</sup>
POKÓJ	8,27m <sup>2</sup>
<b>SUMA</b>	<b>56,25m<sup>2</sup></b>
POW. BALKONU	4,57m <sup>2</sup>

BUDYNEK NR 4  
 OSIEDLE  
 NOWA SADOWA  
 LUBAWA

KARTA DO CELÓW POGŁĄDOWYCH - NIE STANOWI  
 ZOBOWIĄZANIA UMOWNEGO DEWELOPERA

