


ŚCIANY I PIONY BEZ MOŻLIWOŚCI ZMIAN
 ŚCIANY Z MOŻLIWOŚCIĄ ZMIAN



M74

PIĘTRO III

KLATKA C

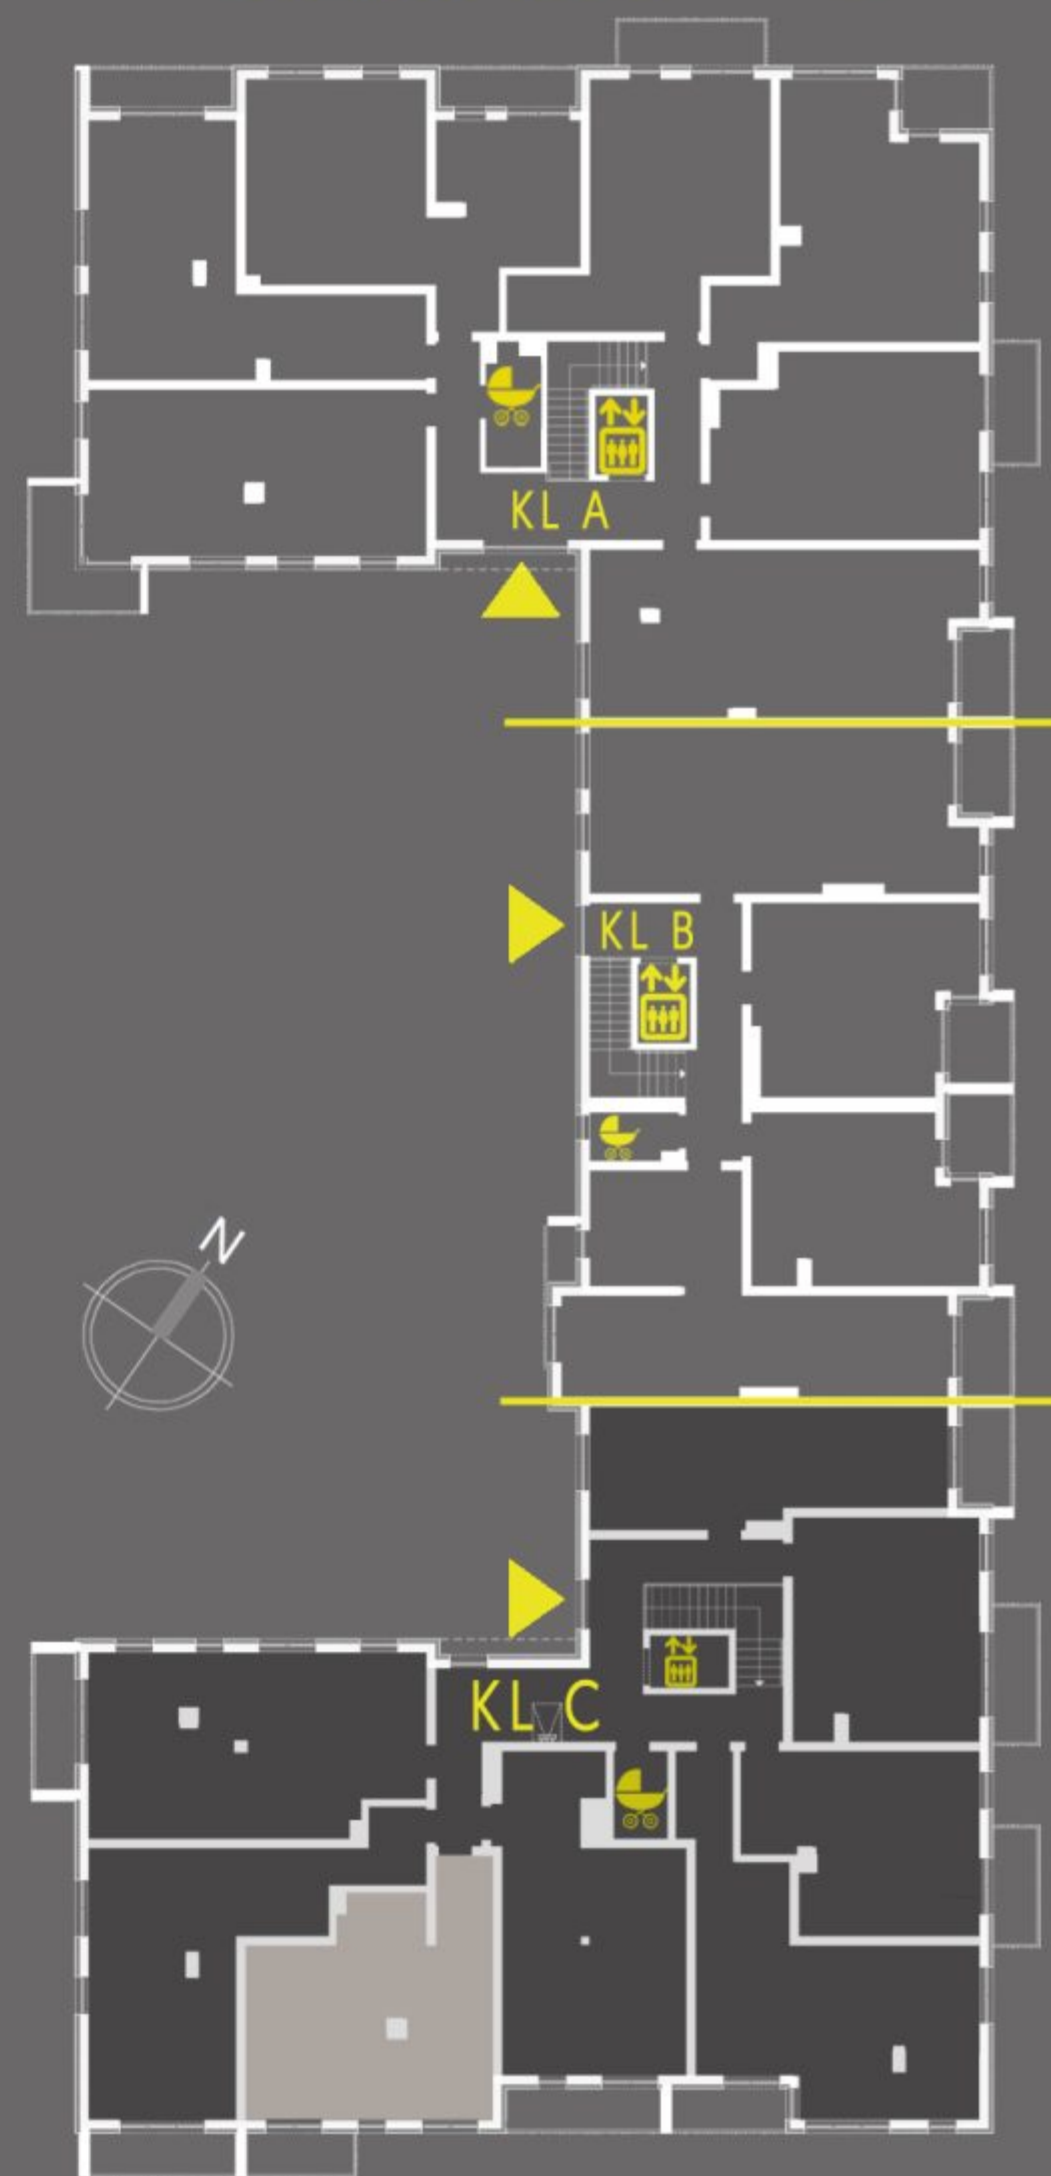

SALON+KUCHNIA	21,84m ²
ŁAZIENKA	4,12m ²
KORYTARZ	10,85m ²
SYPIALNIA	11,29m ²
GARDEROBA	2,31m ²
SUMA	50,41m²
POW. BALKONU	4,49m²

BUDYNEK NR 4
 OSIEDLE
NOWA SADOWA
LUBAWA

KARTA DO CELÓW POGŁĄDOWYCH - NIE STANOWI
 ZOBOWIĄZANIA UMOWNEGO DEWELOPERA

